


**Agenzia del Territorio  
CATASTO FABBRICATI  
Ufficio Provinciale di  
Ancona**

Dichiarazione protocollo n. 000026347 del 07/02/2002  
Planimetria di u.i.u. in Comune di **Castelfidardo**  
**Via Donizetti** civ.

Identificativi Catastali:  
Sezione:  
Foglio: **13**  
Particella: **131**  
Subalterno: **16**

Compilata da:  
**Cognini Carlo Alberto**  
Iscritto all'albo:  
**Geometri**  
Prov. **Ancona** N. **607**

Scheda n. 1 Scala 1:200

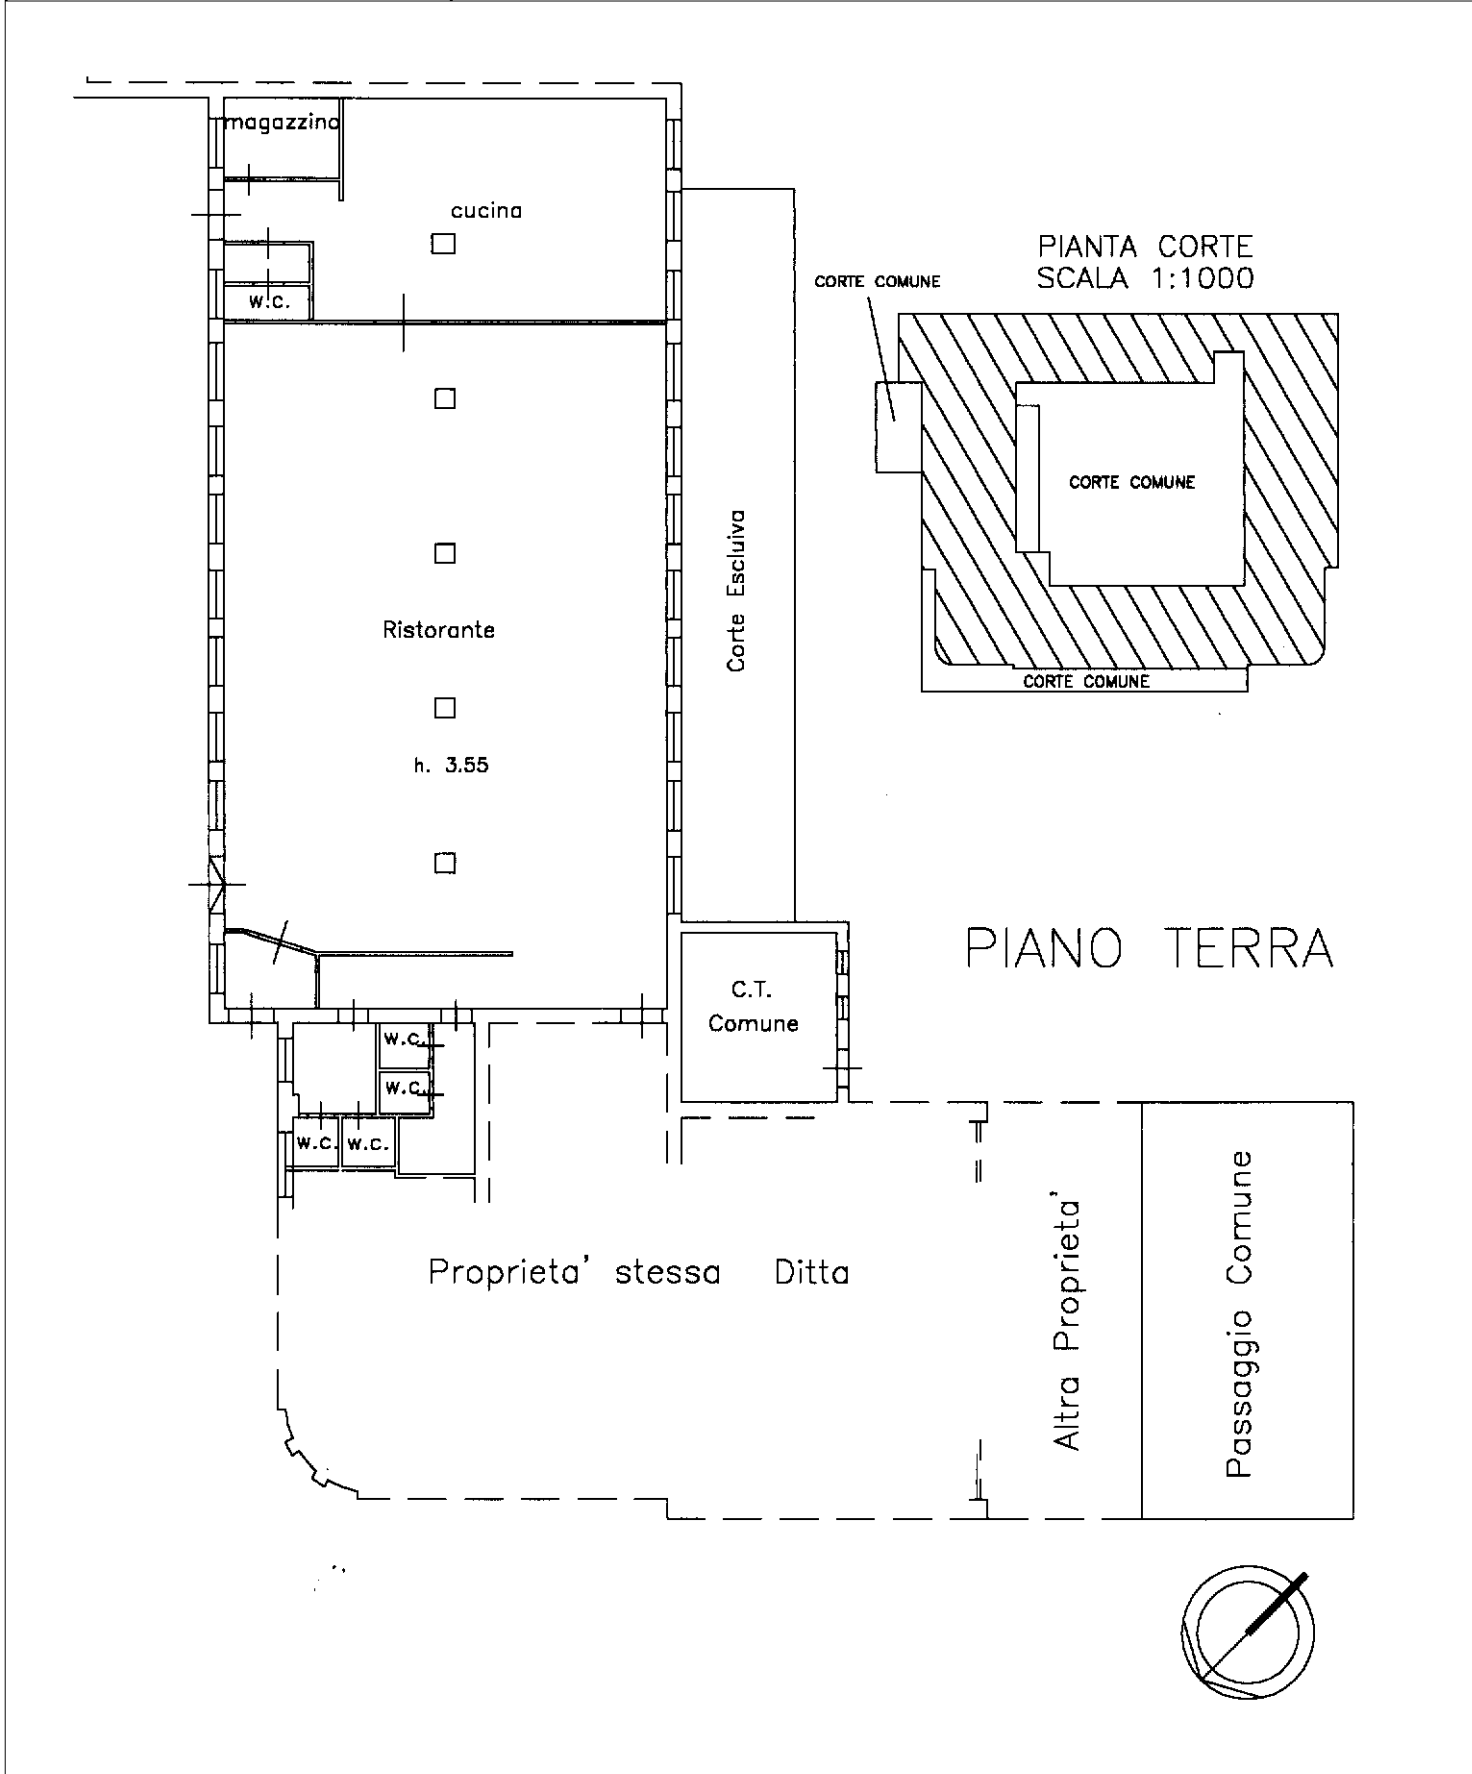

**Agenzia del Territorio**  
**CATASTO FABBRICATI**  
 Ufficio provinciale di  
**Ancona**

Dichiarazione protocollo n. 000026331 del 07/02/2002  
 Planimetria di u.i.u. in Comune di **Castelfidardo**  
 Via Donizetti civ. 2

Identificativi Catastali:  
 Sezione:  
 Foglio: 13  
 Particella: 131  
 Subalterno: 27


Compilata da:  
**Cognini Carlo Alberto**  
 Iscritto all'albo:  
**Geometri**  
 Prov. **Ancona** N. 607

Schema n. 1 Scala 1: 500



Data: 15/09/2021 - n. T16131 - Richiedente: MTTMTT78L06G157M  
 Totale schede: 1 - Formato di acquisizione: A3(297x420) - Formato stampa richiesto: A3(297x420)  
 Ultima planimetria in atti

Data: 15/09/2021 - n. T16131 - Richiedente: MTTMTT78L06G157M


PIANTA CORTE  
 SCALA 1:1000

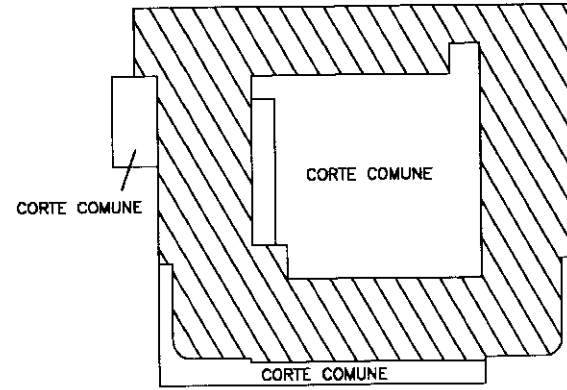


PIANO TERZO

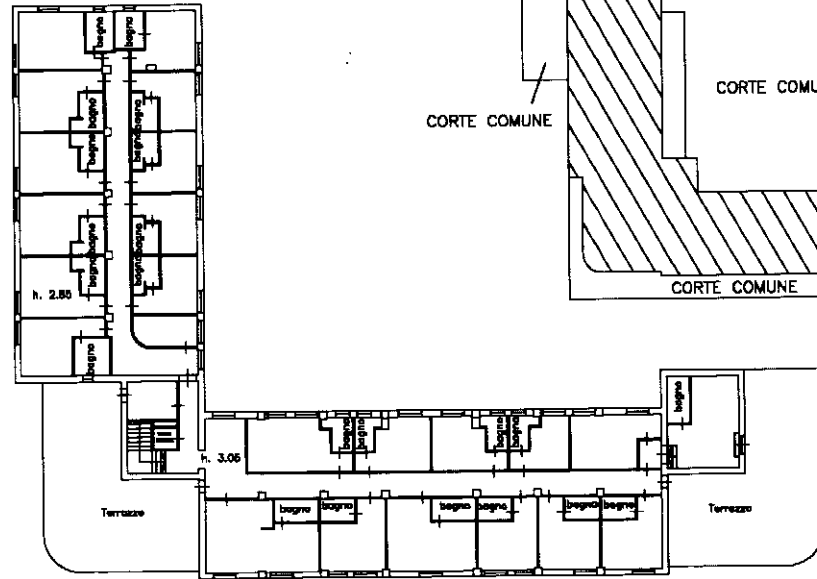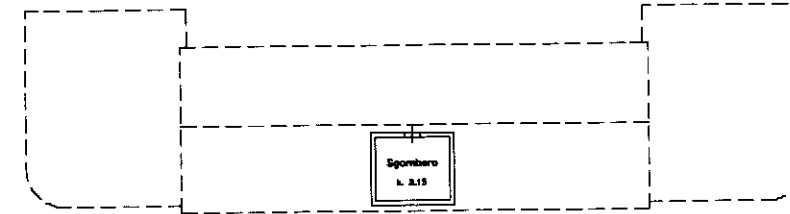

PIANO SECONDO

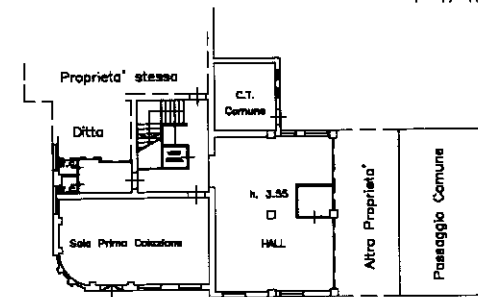

PIANO TERRA

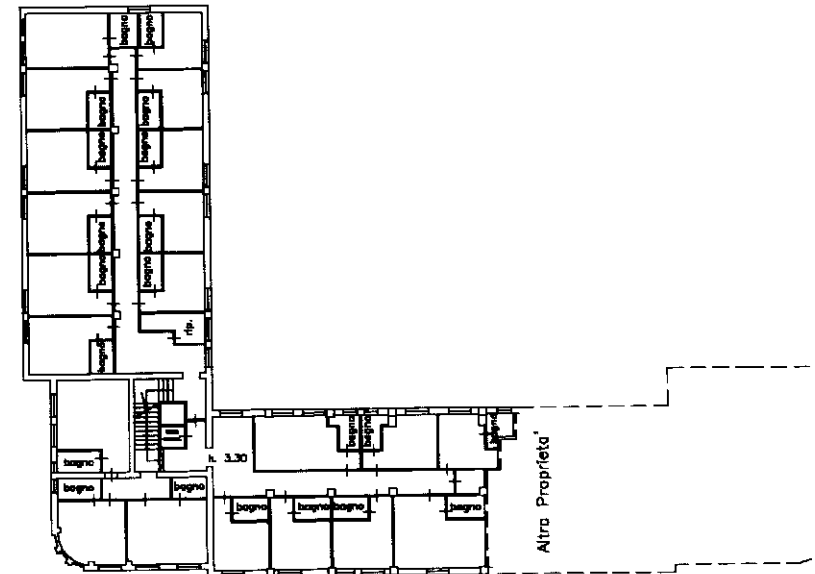

PIANO PRIMO

