


N=700

E=11900

1 Particella 103




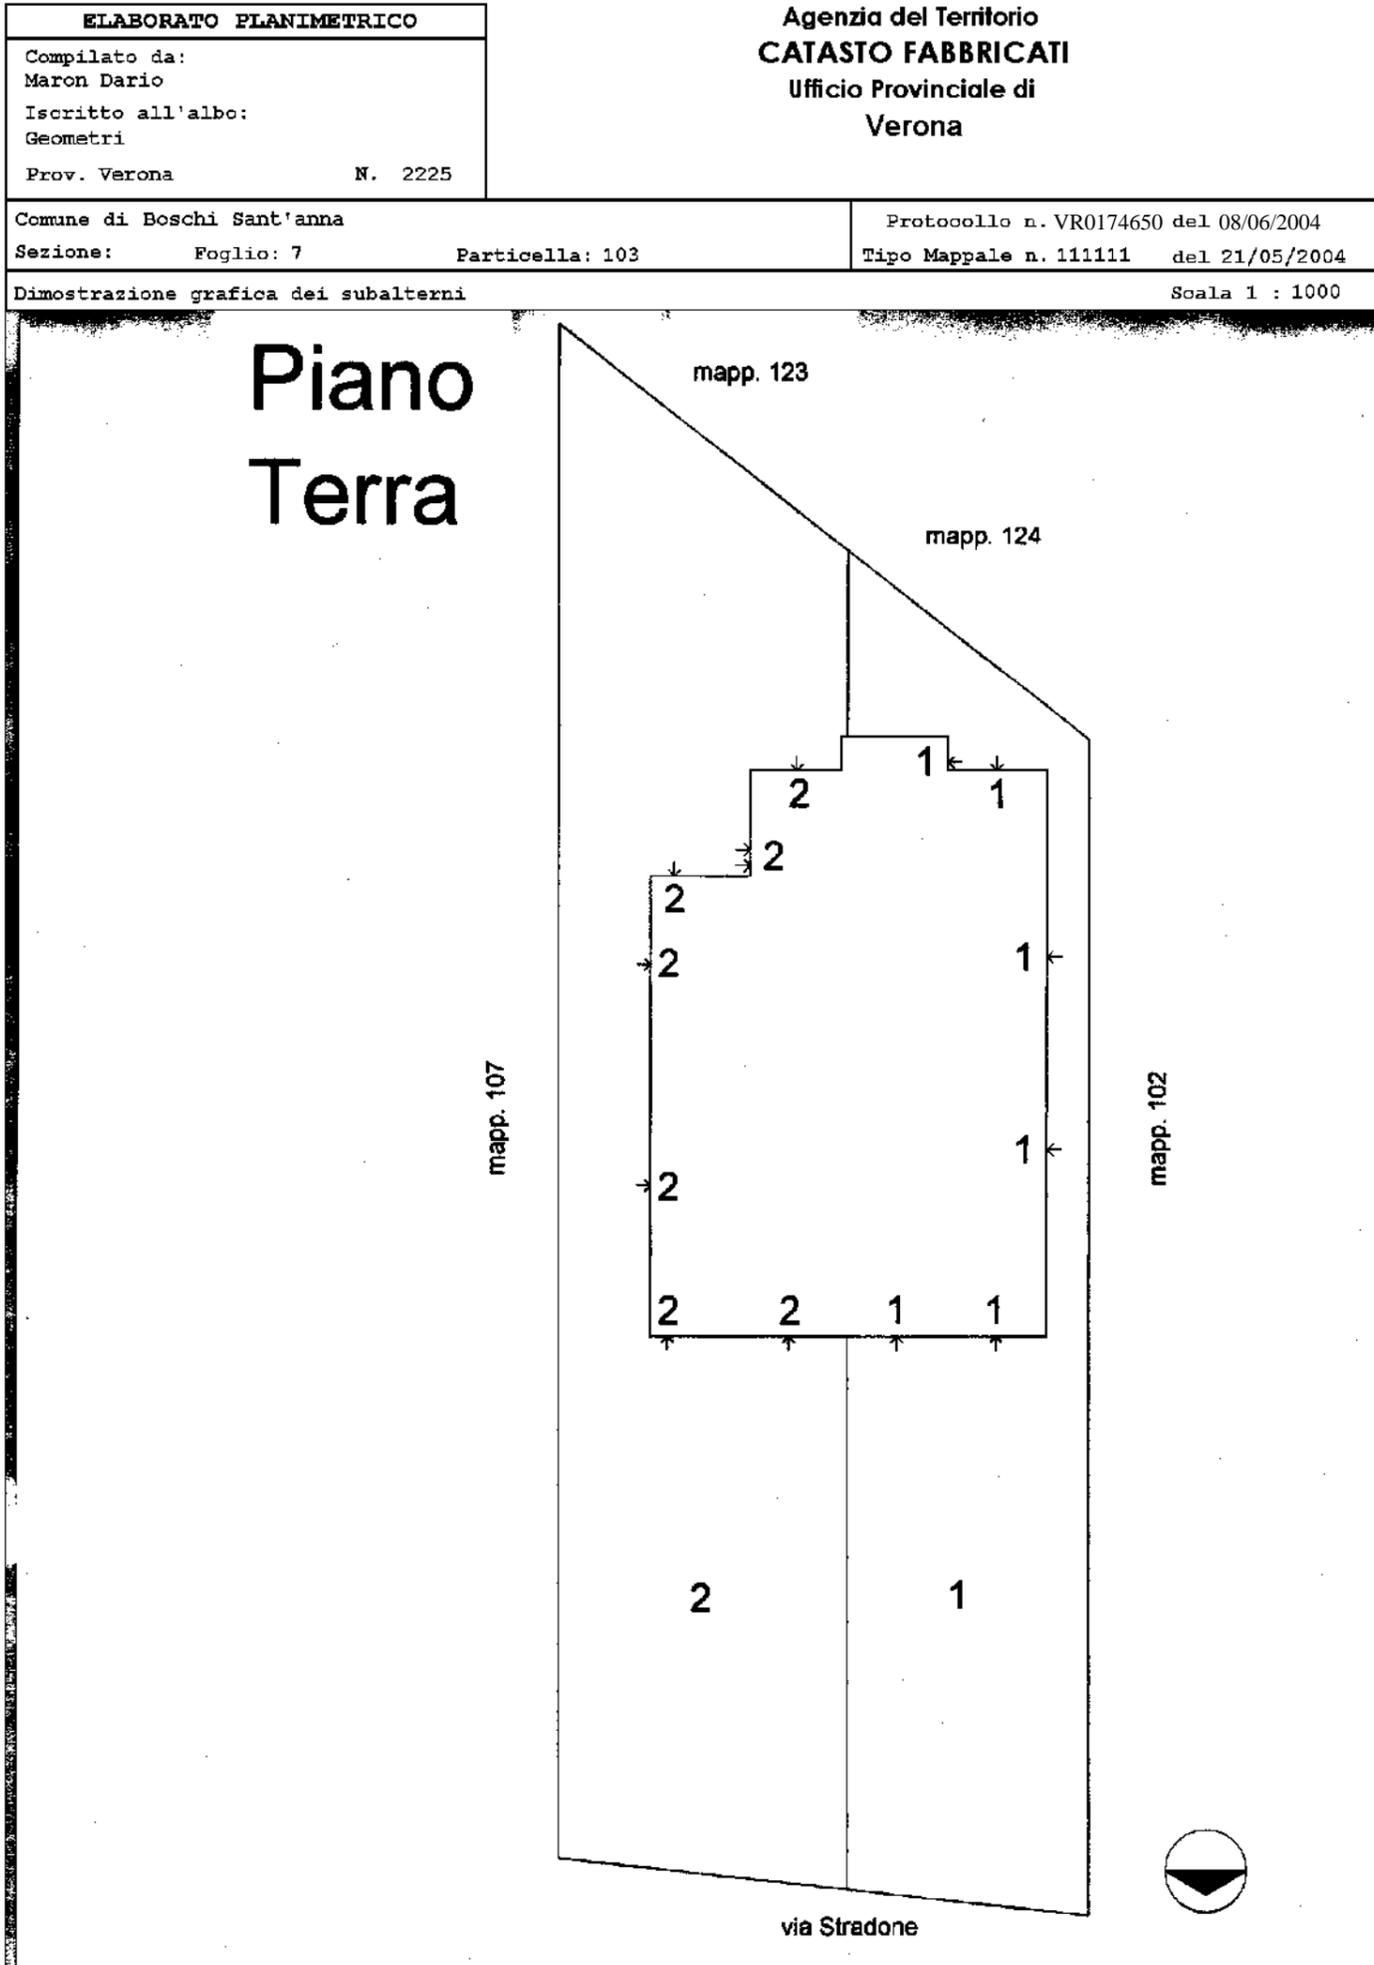

**Agenzia del Territorio  
CATASTO FABBRICATI  
Ufficio Provinciale di  
Verona**

Dichiarazione protocollo n. <b>VR0174650</b> del <b>08/06/2004</b>	
Planimetria di u.i.u. in Comune di <b>Boschi Sant'anna</b>	
Via <b>Stradone</b> civ. <b>4</b>	
Identificativi Catastali:	Compilata da:
Sezione:	<b>Maron Dario</b>
Foglio: <b>7</b>	Iscritto all'albo:
Particella: <b>103</b>	<b>Geometri</b>
Subalterno: <b>1</b>	Prov. <b>Verona</b> N. <b>2225</b>

Scheda n. 1      Scala 1:500

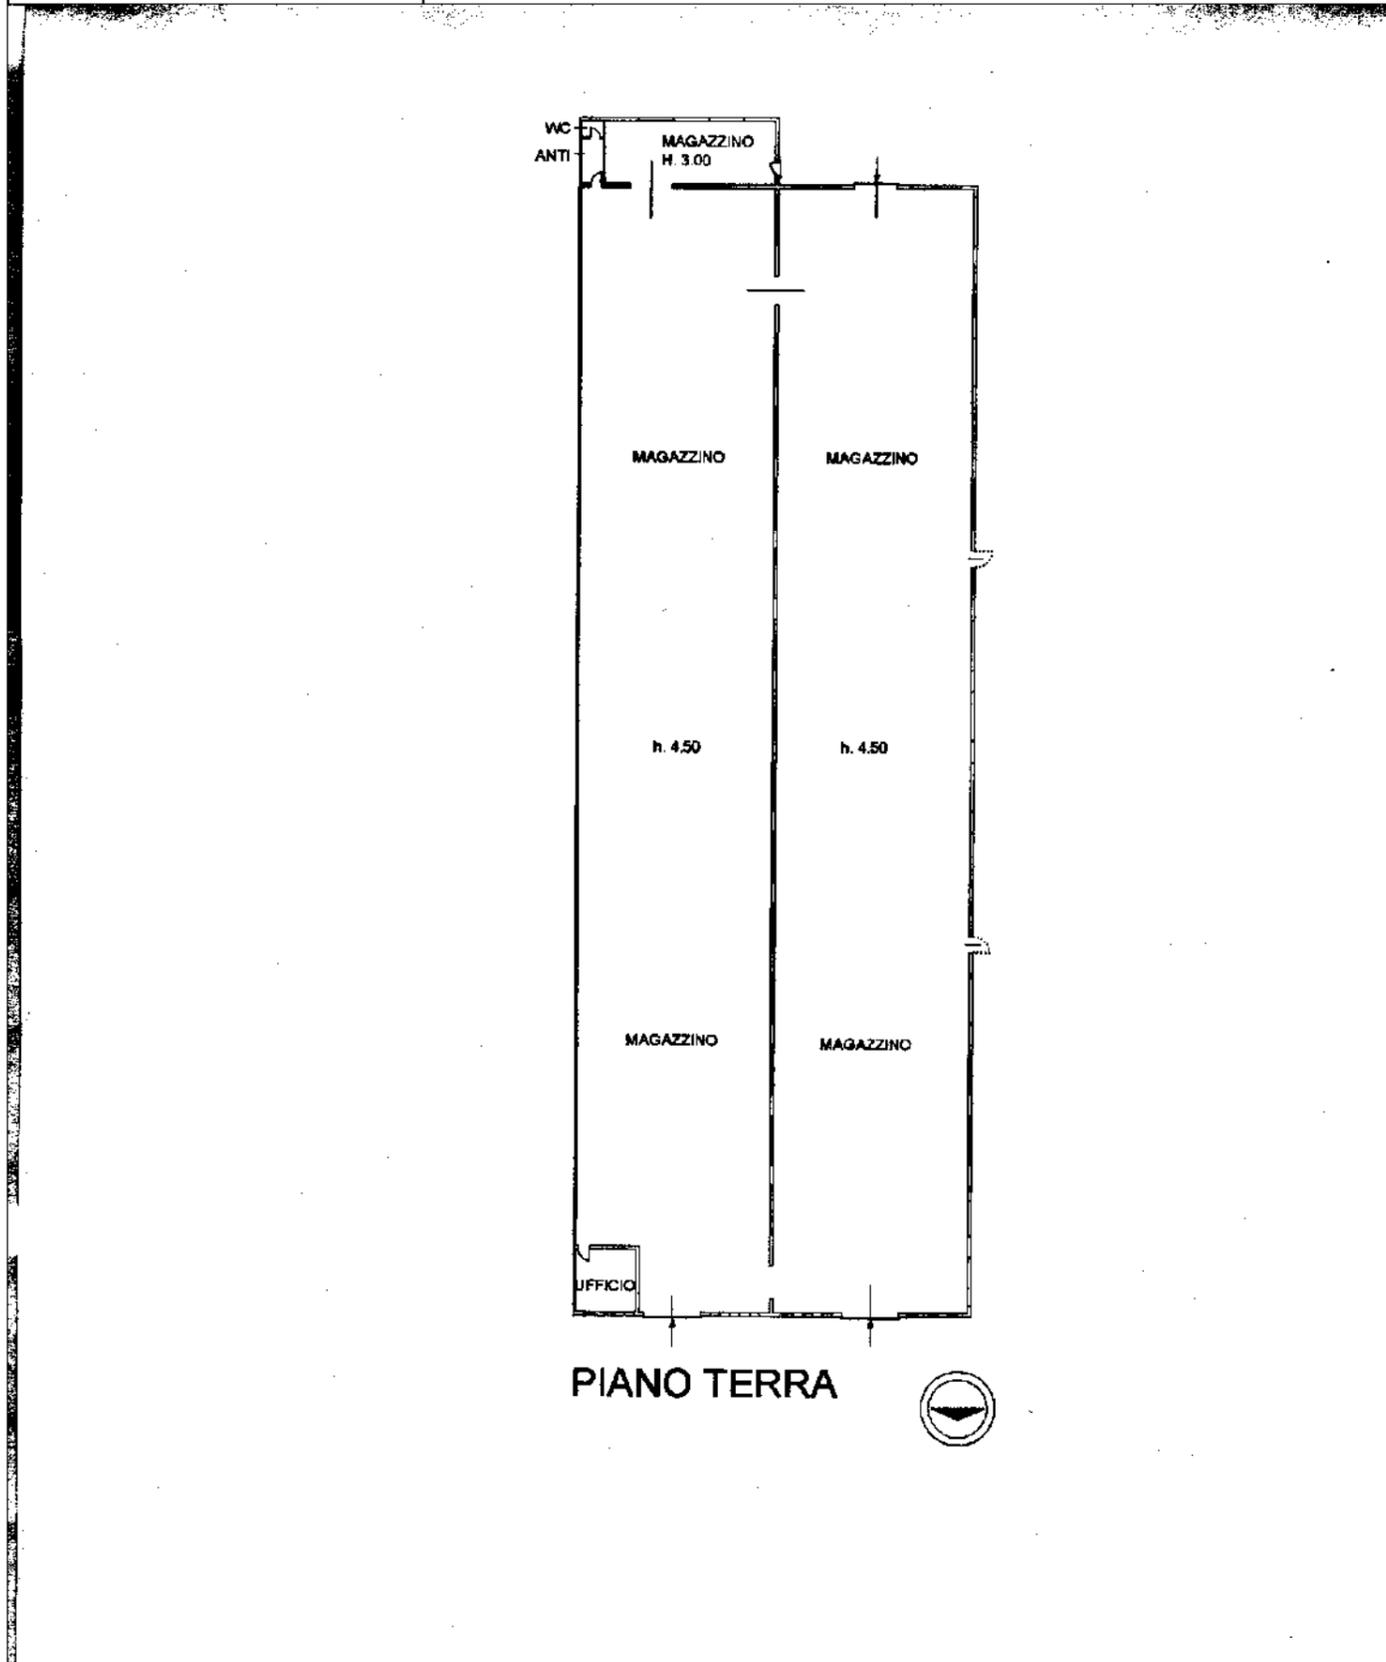

**Agenzia del Territorio  
CATASTO FABBRICATI  
Ufficio Provinciale di  
Verona**

Dichiarazione protocollo n. **VR0174650** del **08/06/2004**  
Planimetria di u.i.u. in Comune di Boschi Sant'anna

Via Stradone

civ. 4

Identificativi Catastali:

Sezione:  
Foglio: 7  
Particella: 103  
Subalterno: 1

Compilata da:  
Maron Dario

Iscritto all'albo:  
Geometri

Prov. Verona

N. 2225

Scheda n. 2      Scala 1:1000

