

N=61000

E=77700

12-Dic-2013 17:05  
Profil. n. 129149/2013

Scala cartografica: 1:2000  
Dimensione cartacea: 776.000 x 562.000 metri

Comune: ACQUAVIVA PICENA  
Foglio: 6


1 Particella: 939

ELABORATO PLANIMETRICO	
Compilato da: Santroni Maurizio	
Iscritto all'albo: Geometri	
Prov. Teramo	N. 1052


Agenzia del Territorio  
**CATASTO FABBRICATI**  
Ufficio Provinciale di  
Ascoli

Comune di Acquaviva Picena	Protocollo n. AP0243133 del 07/08/2007
Sezione: Foglio: 6 Particella: 939	Tipo Mappale n. 239401 del 02/08/2007
Dimostrazione grafica dei subalterni	Scala 1 : 500


Catasto dei Fabbricati - Situazione al 13/12/2013 - Comune di ACQUAVIVA PICENA (A047) - < Foglio: 6 - Particella: 939 - Elaborato planimetrico >

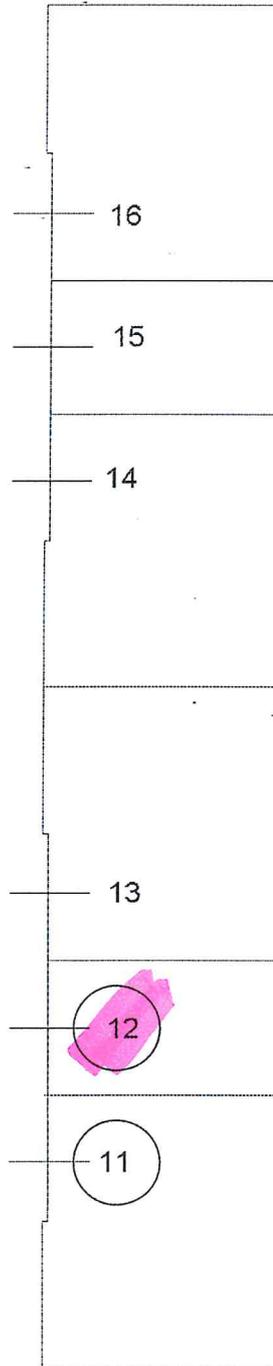


PIANO PRIMO

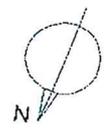

PIANTA PRIMO PIANO scala 1:400

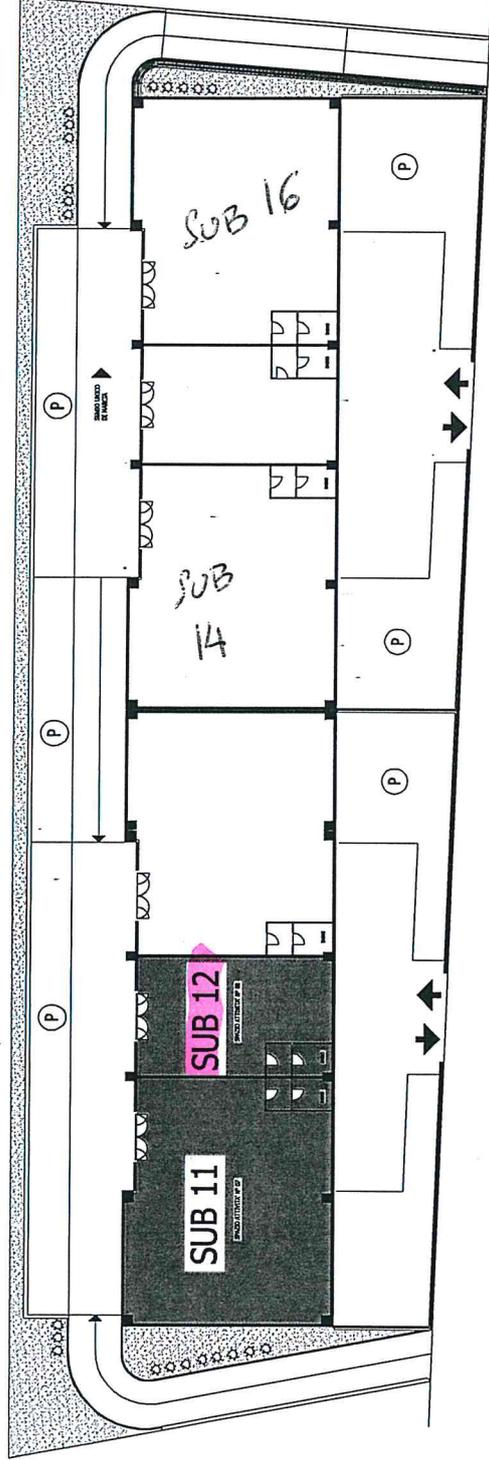

LASTRICO SOLARE scala 1:400

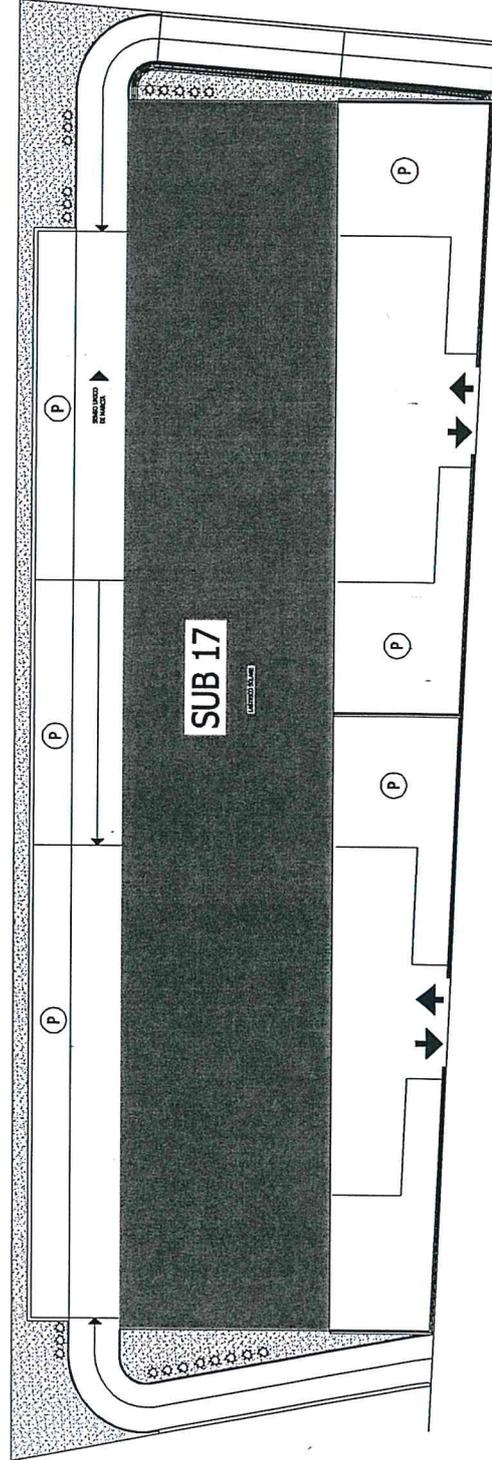


COMPLESSO IMMOBILIARE  
SITO NEL COMUNE DI  
ACQUAVIVA PICENA (AP)

Tecnico

Arch. Filippo Di Giovanni

data: Gennaio 2014

Stralcio CTR

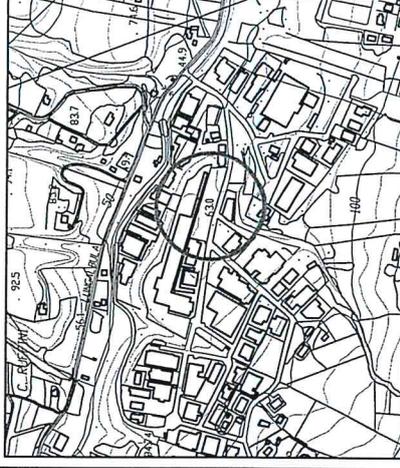

Ortofotocarta

