


Agenzia delle Entrate
CATASTO FABBRICATI
Ufficio Provinciale di
Ancona

ELABORATO PLANIMETRICO	
Compilato da: Verolini Paolo	
Iscritto all'albo: Geometri	
Prov. Ancona	N. 1046

Comune di Sirolo	Protocollo n. AN0124845 del 04/12/2013
Sezione: Foglio: 6 Particella: 1956	Tipo Mappale n. 121052 del 02/12/2013

Dimostrazione grafica dei subalterni Scala 1 : 500

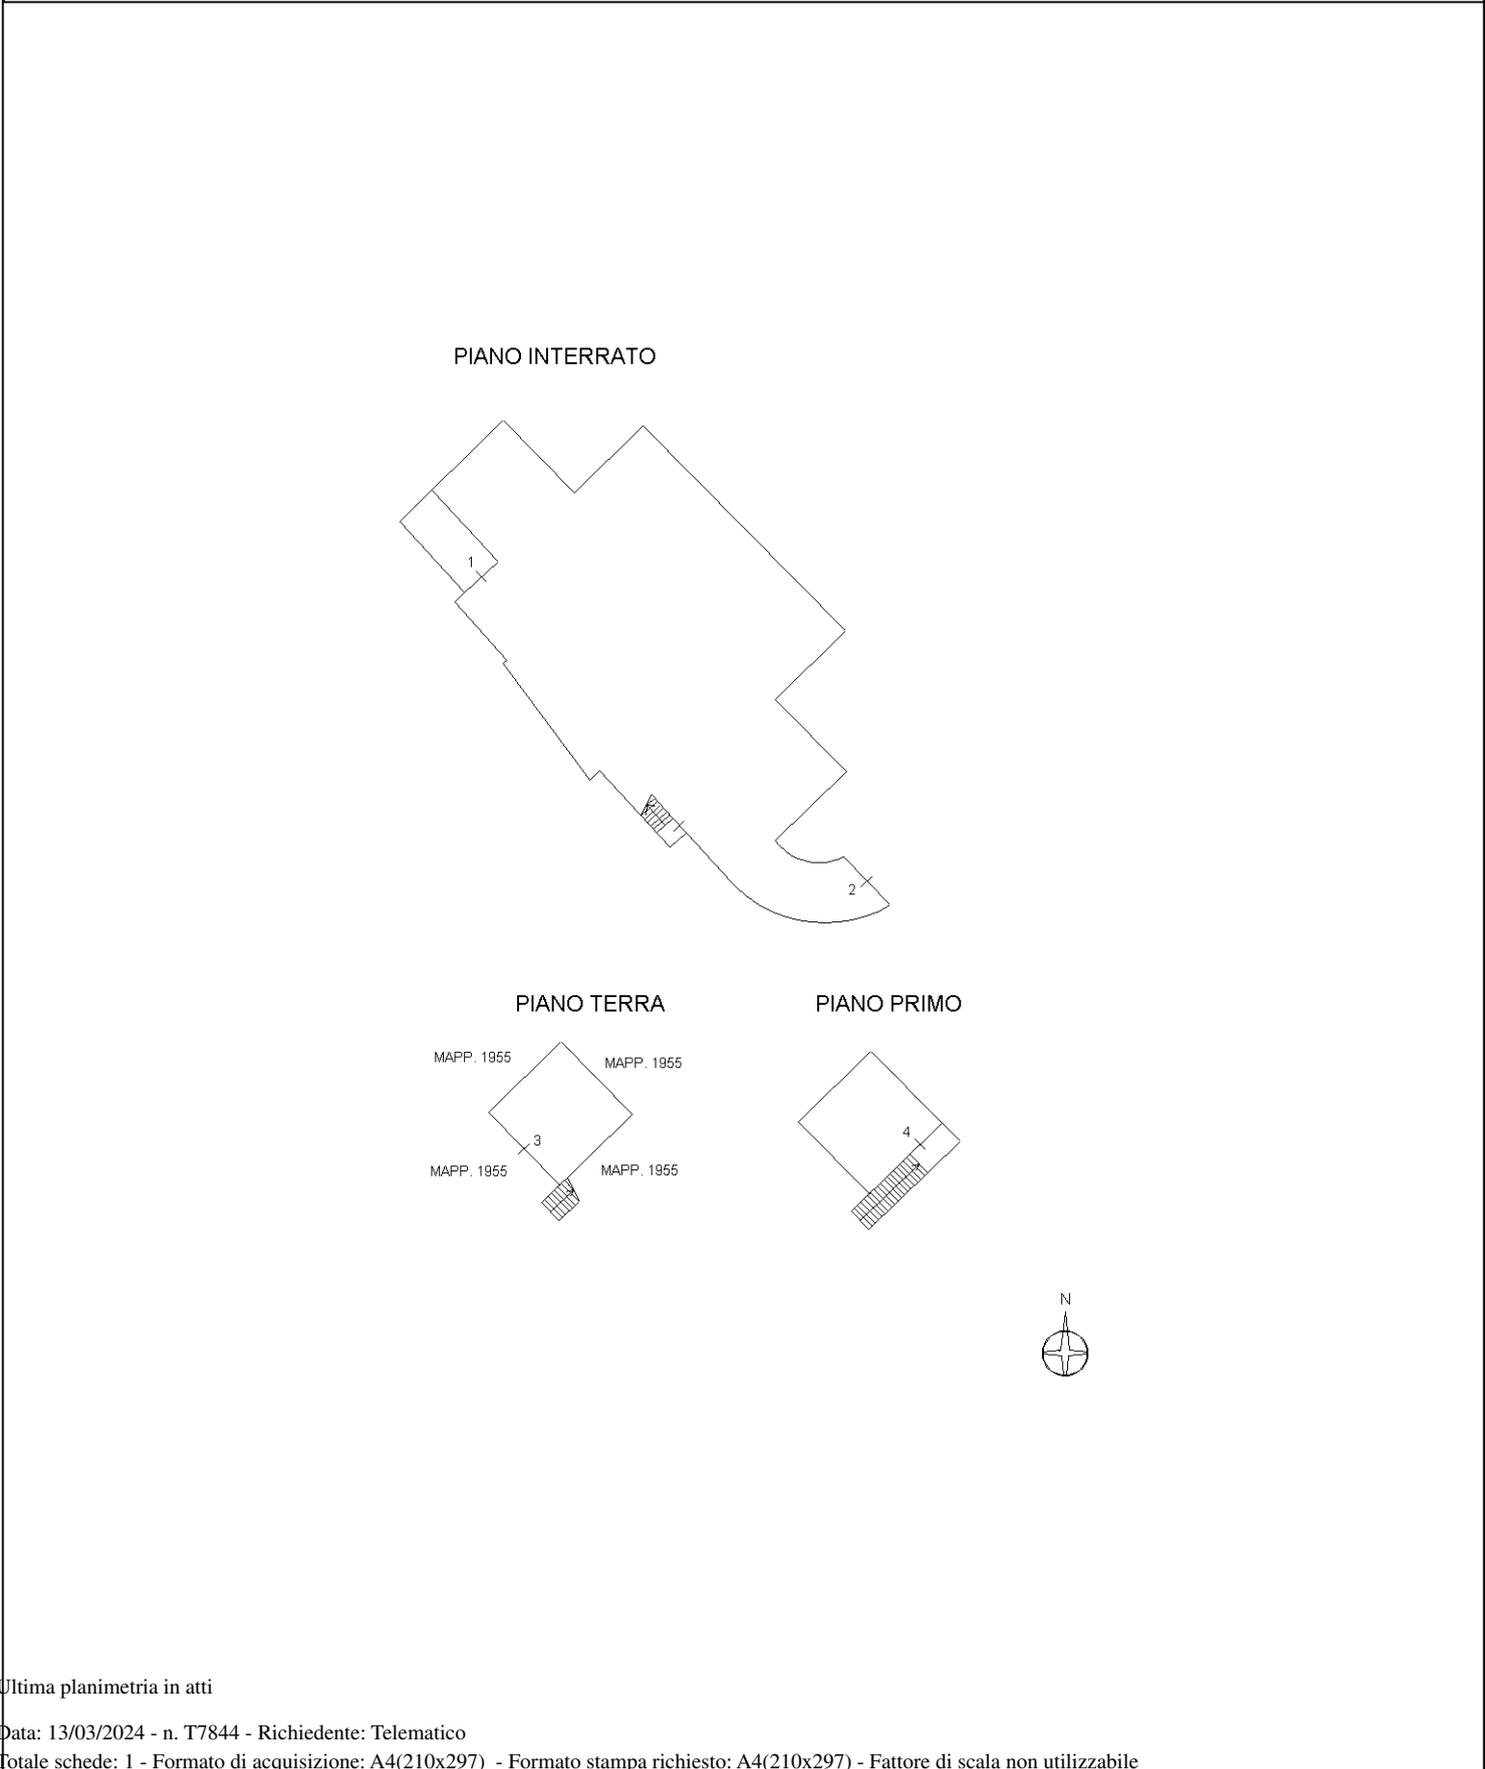

Elaborato Planimetrico - Catasto dei Fabbricati - Situazione al 13/03/2024 - Comune di SIROLO(I758) - < Foglio 6 Particella 1956 >

Ultima planimetria in atti