

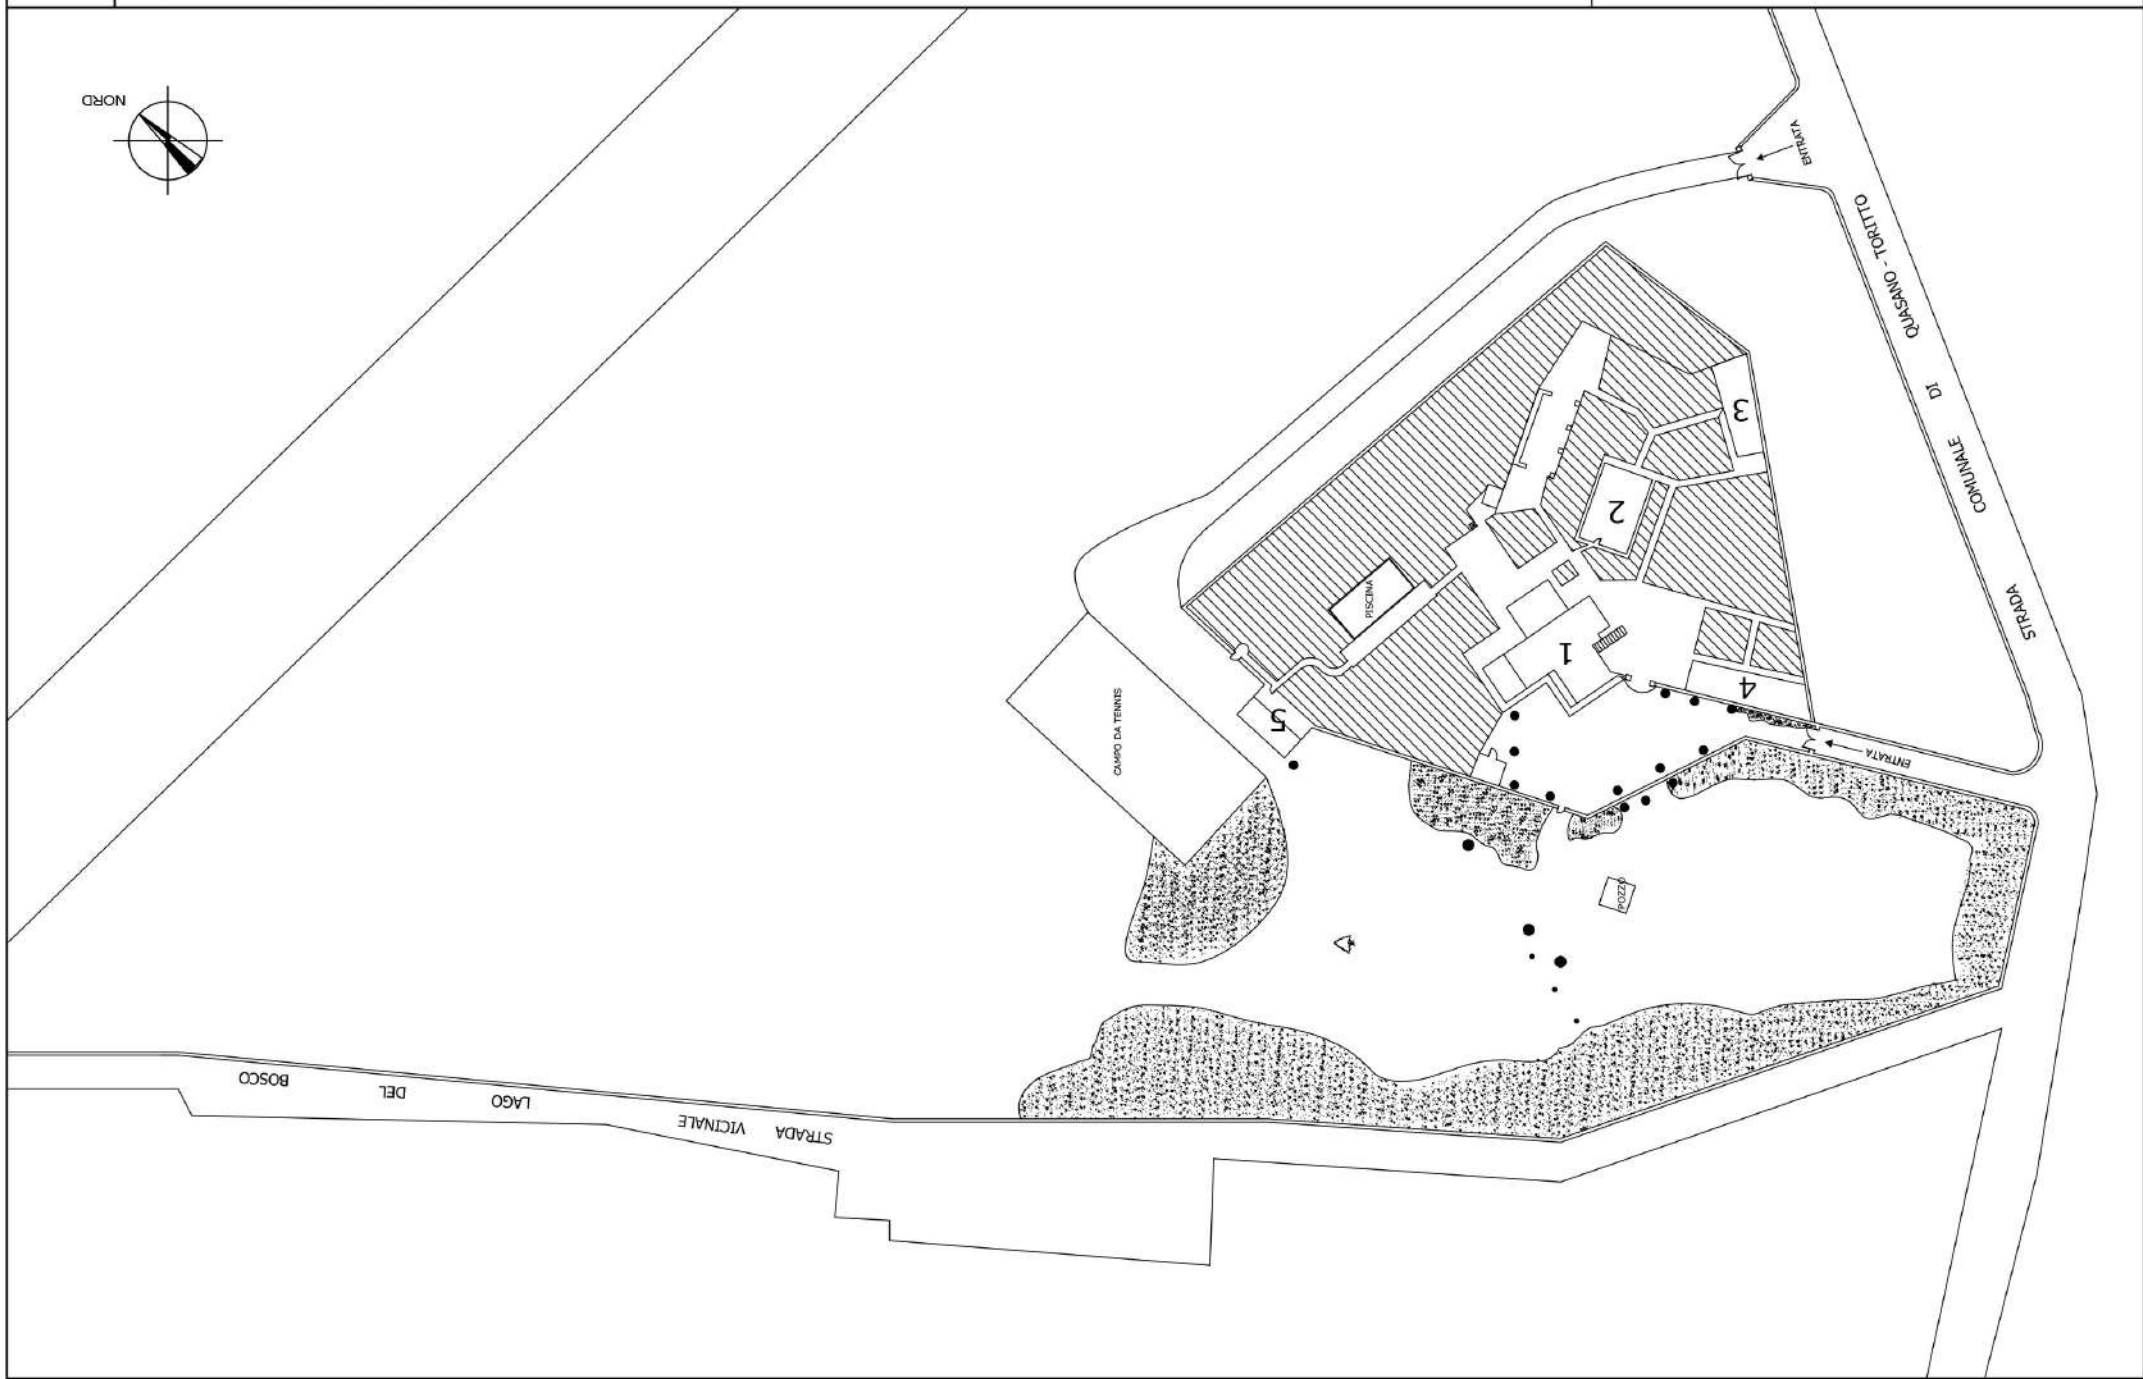


R1


Planimetria generale
Scala 1:800

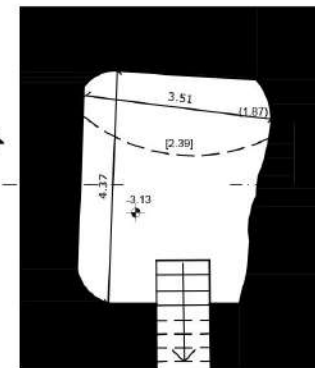

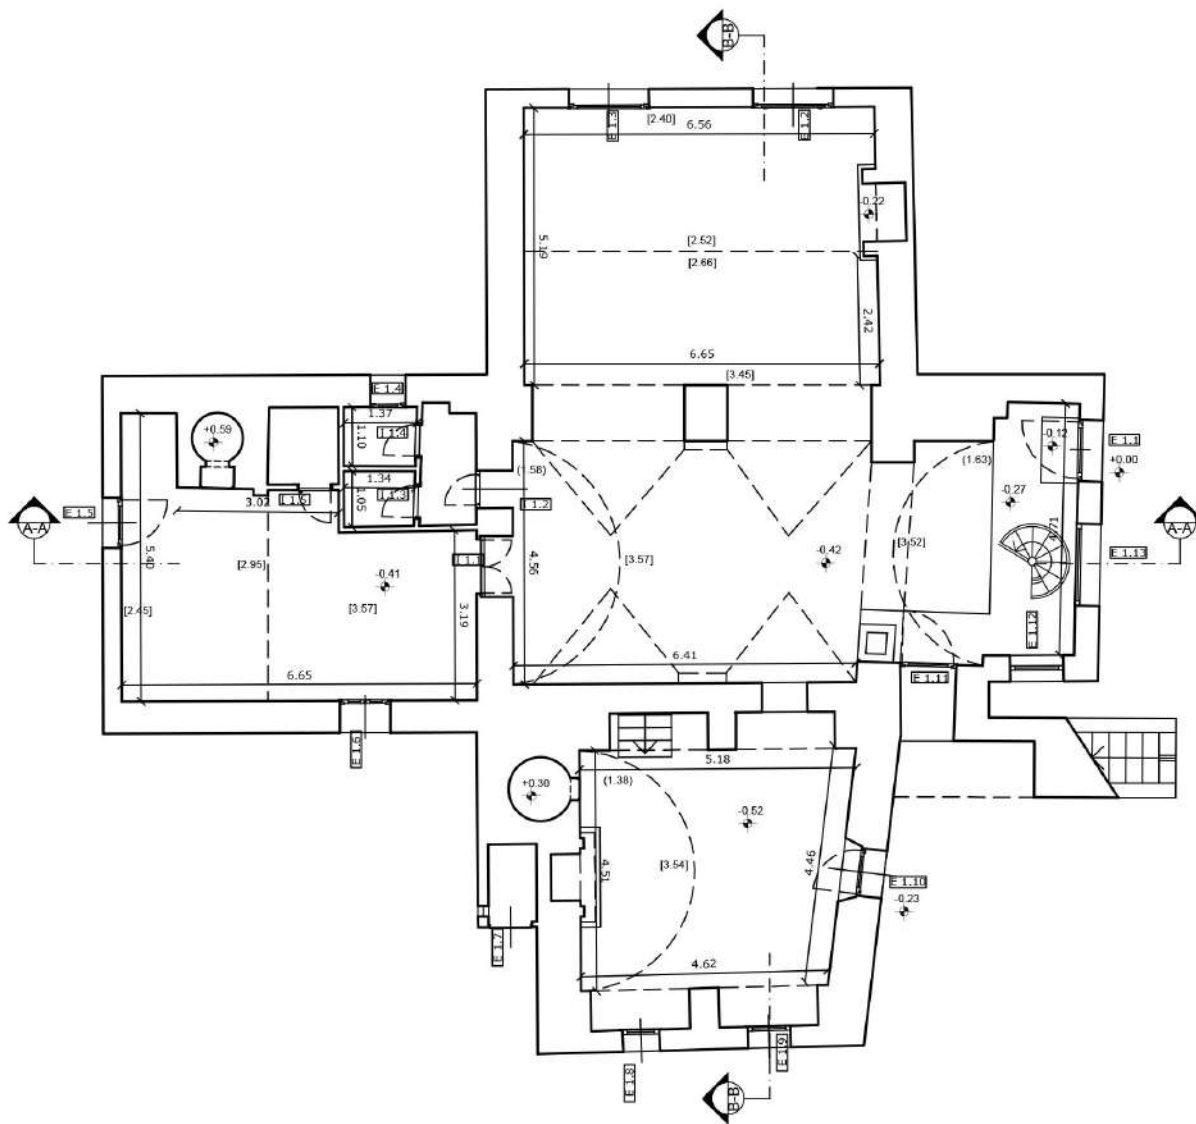


Locale interrato



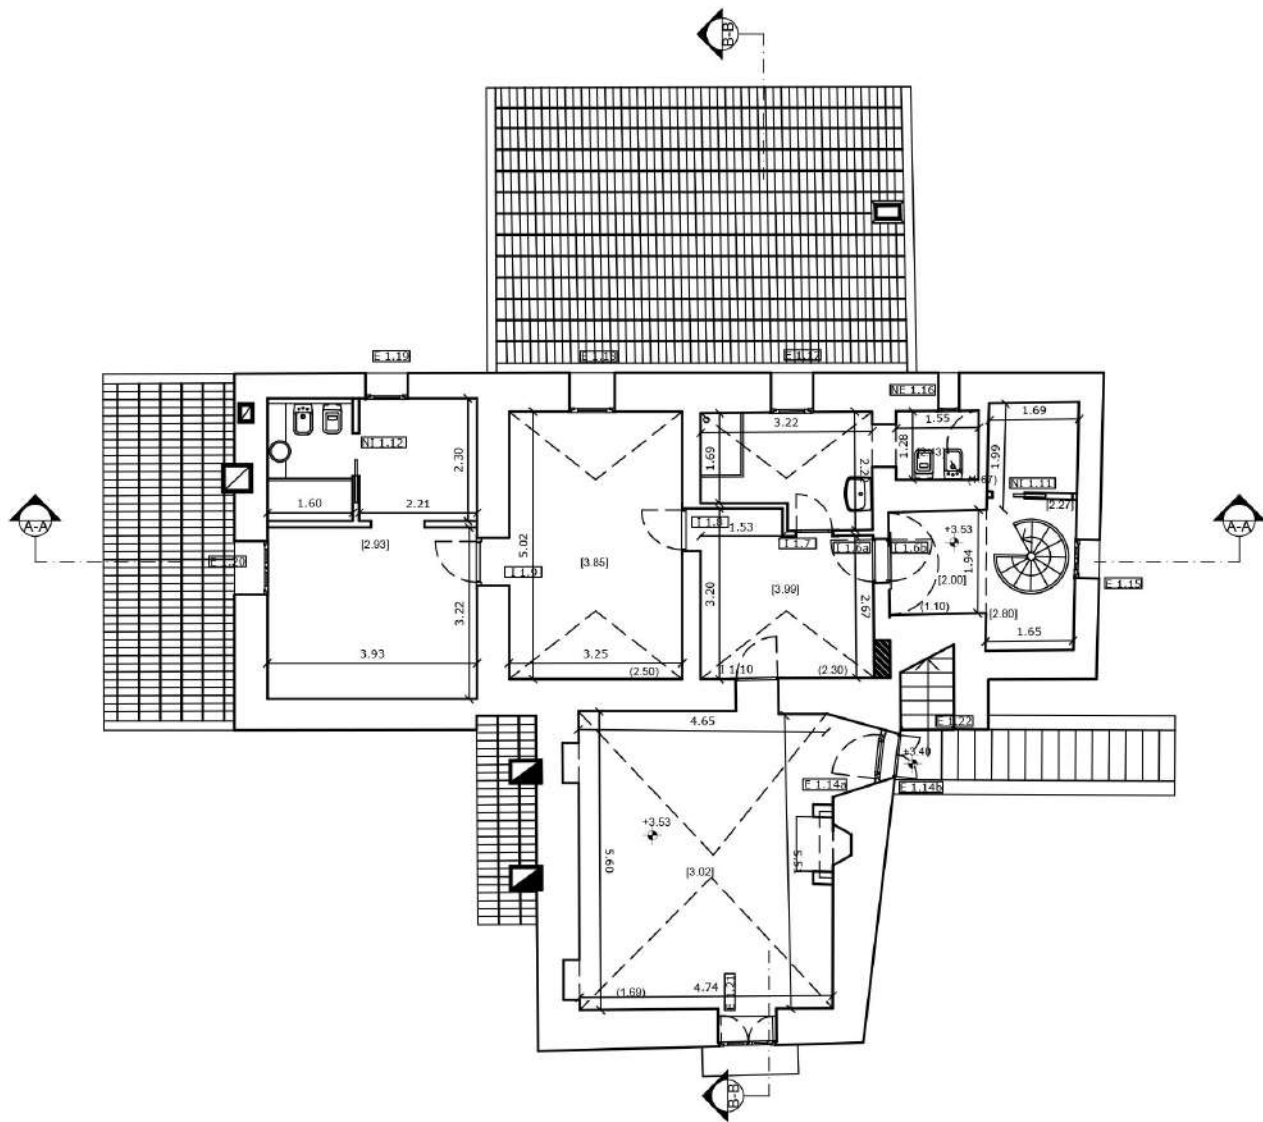


CORPO 1 - Planimetria piano primo

R3

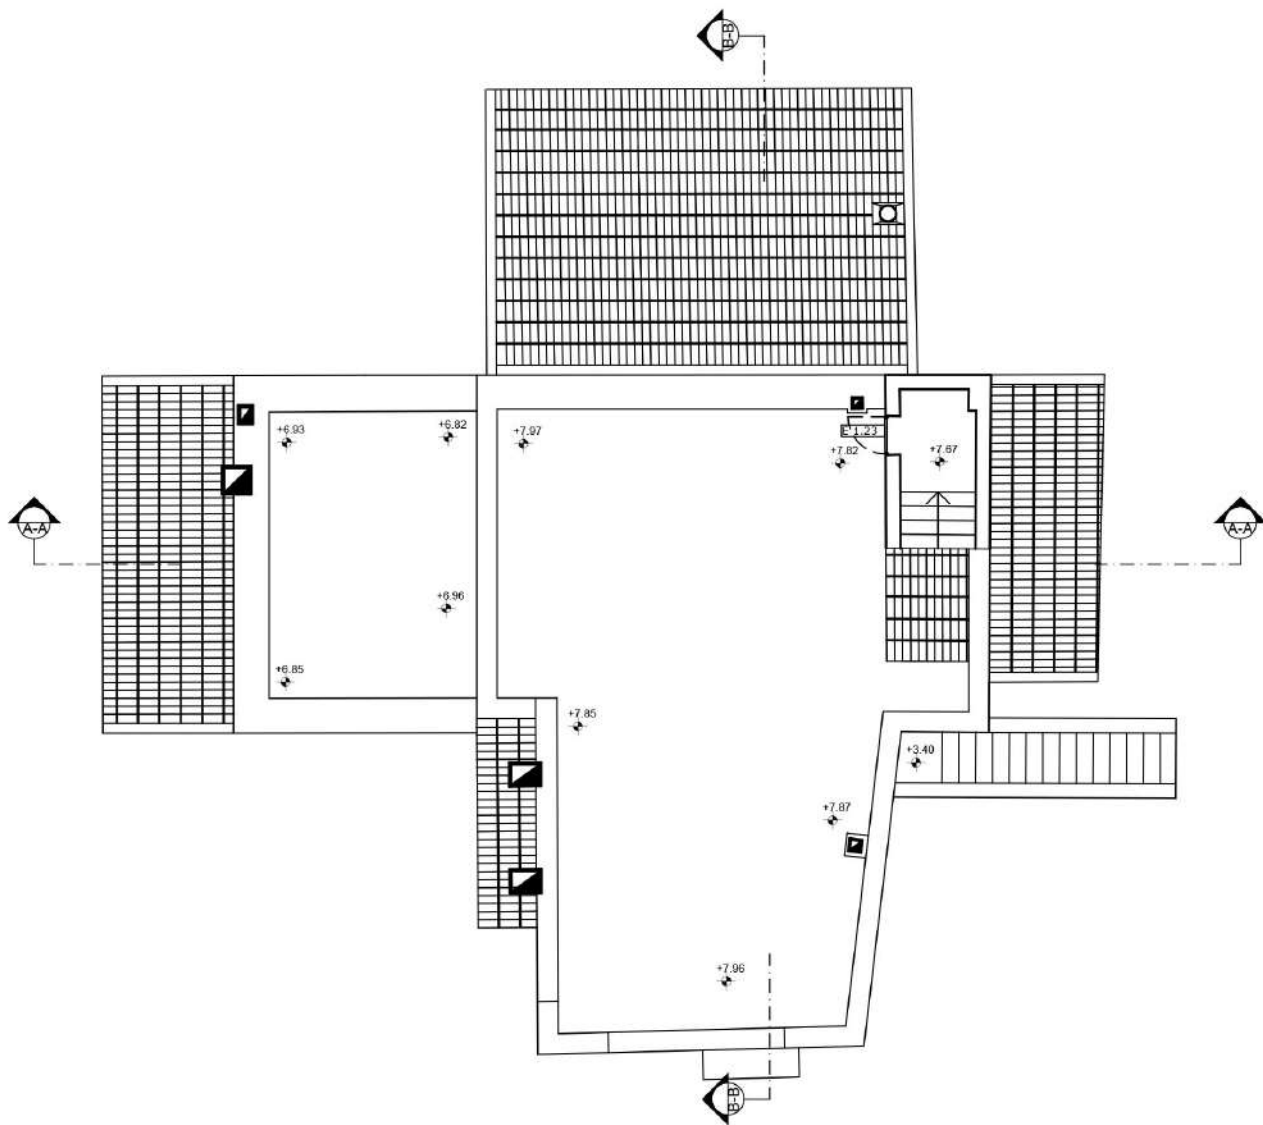


CORPO 1 - Planimetria piano terra

R4

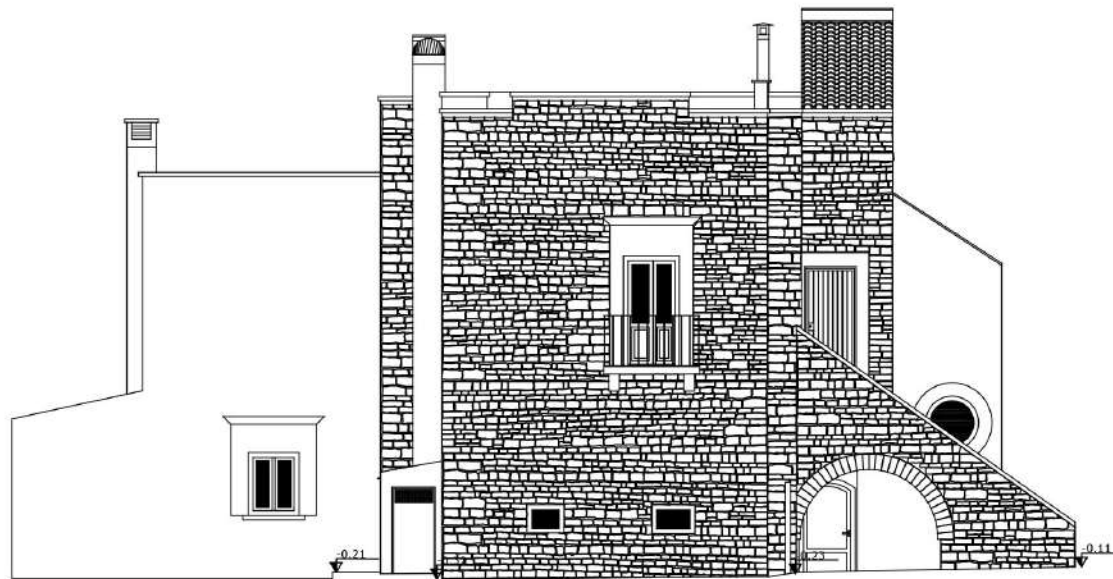


PROSPETTO SUD

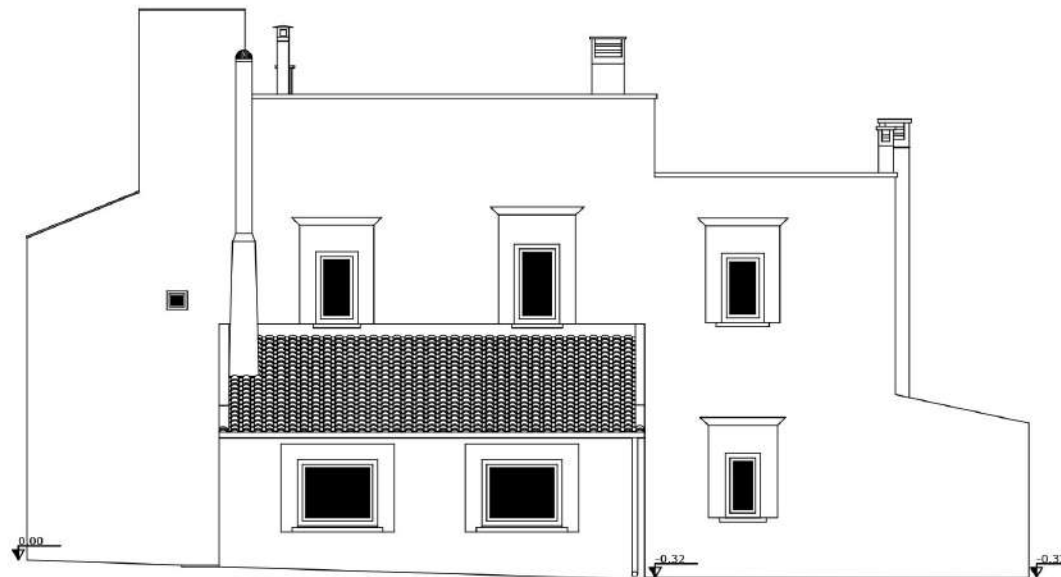


PROSPETTO NORD



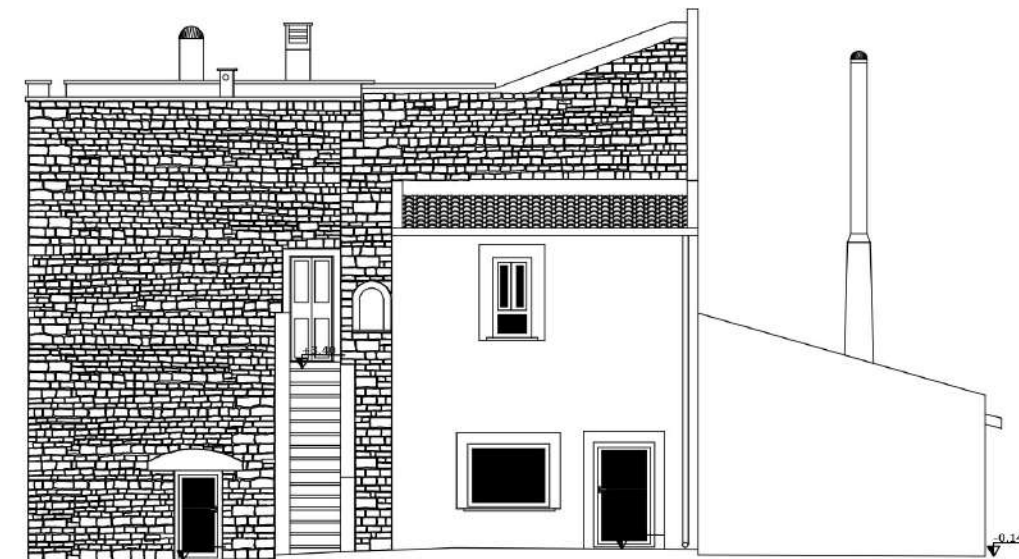


PROSPETTO EST

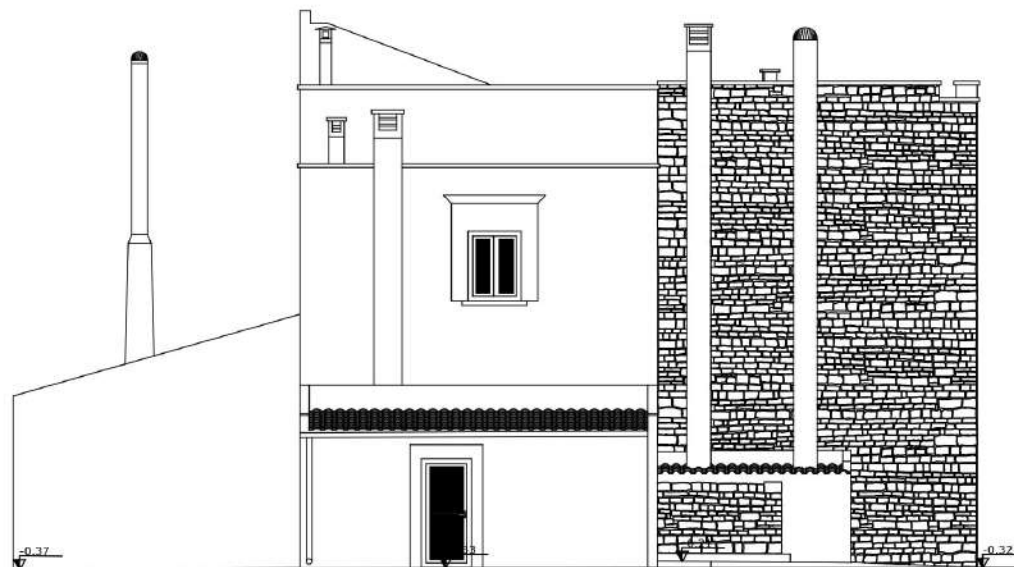


PROSPETTO OVEST




SEZIONE A-A

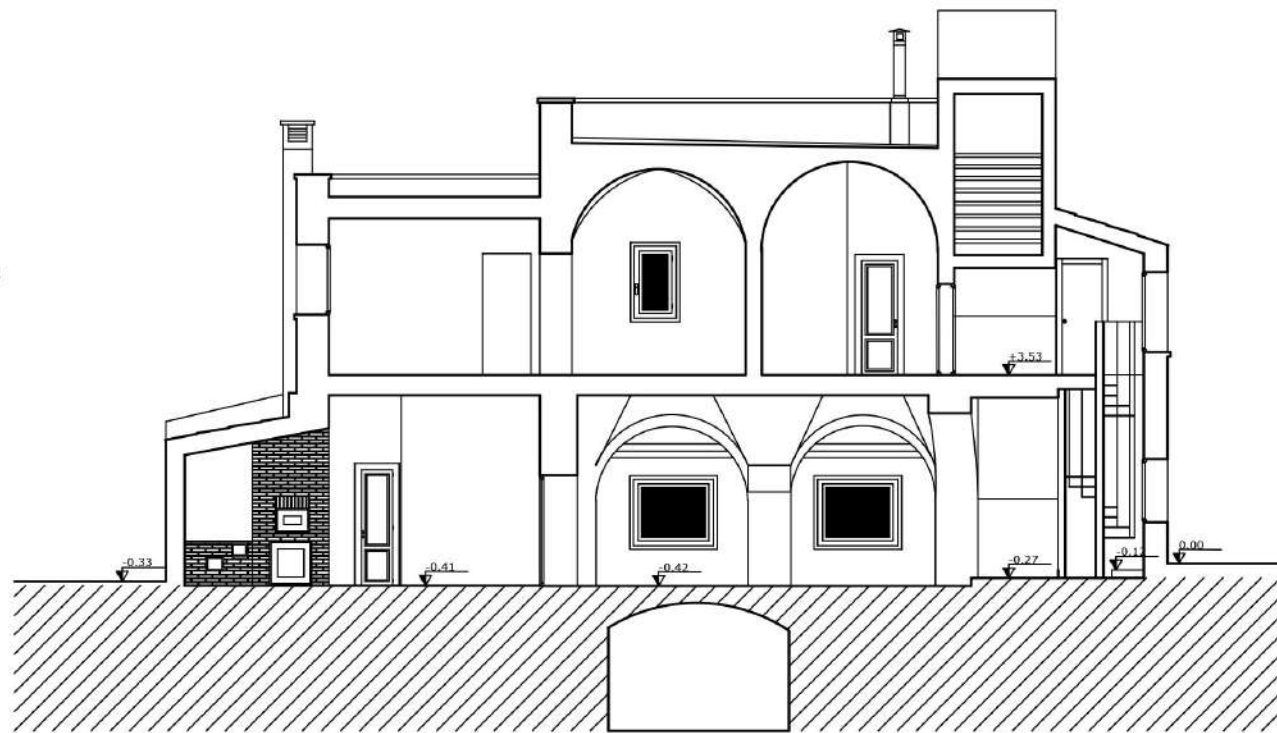


SEZIONE B-B

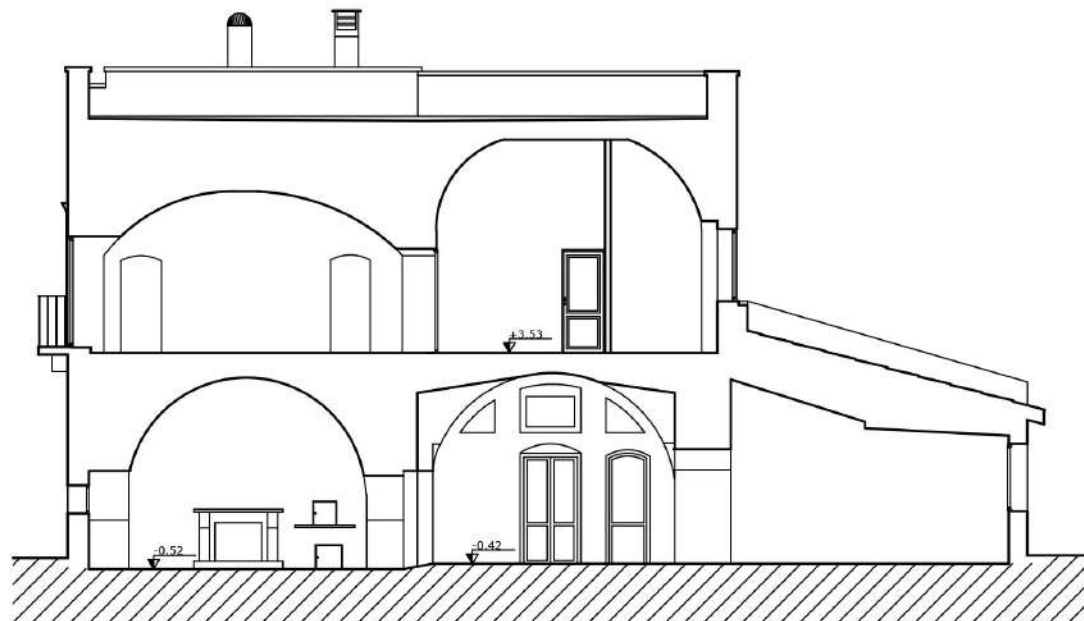


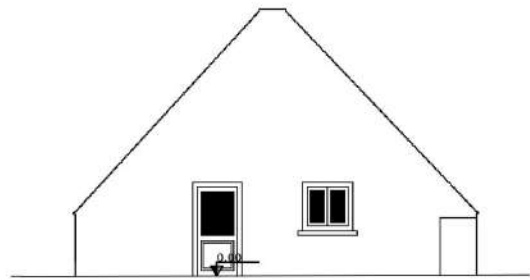


PROSPETTO OVEST

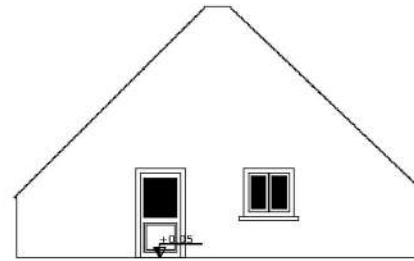



PROSPETTO EST

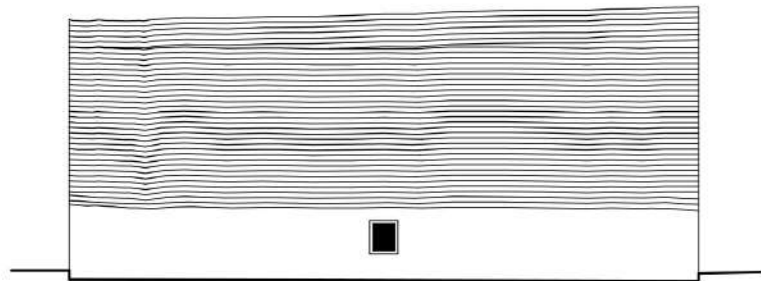


PROSPETTO NORD

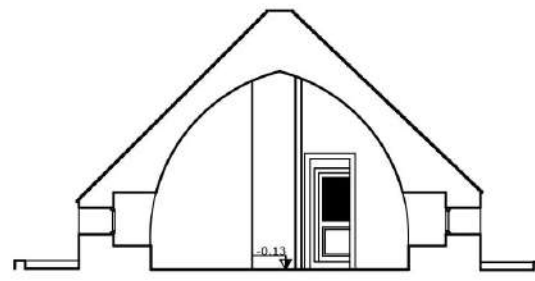

SEZIONE B-B

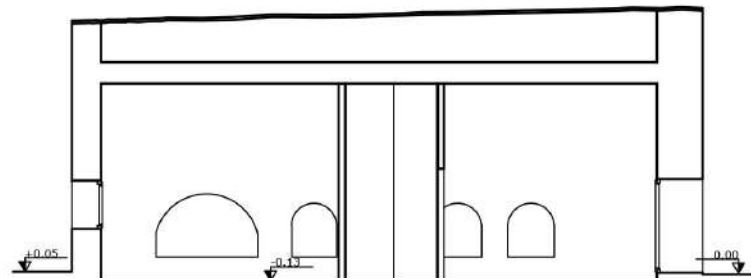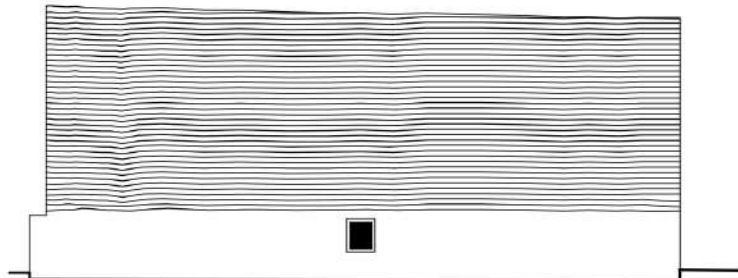


SEZIONE A-A

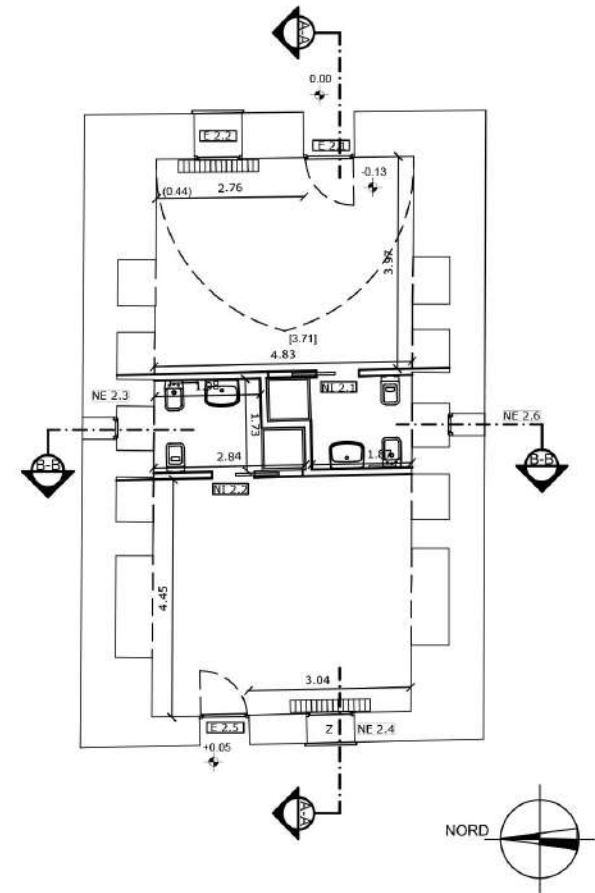


CORPO 2


R8

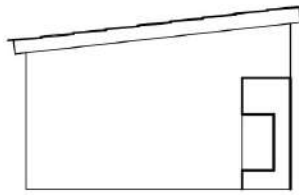


PROSPETTO SUD

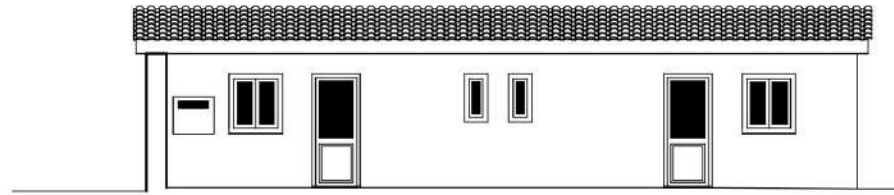


PROSPETTO OVEST

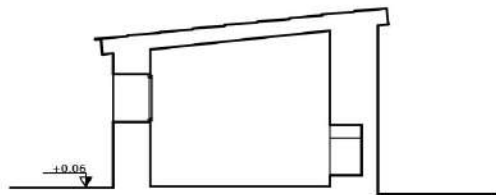

SEZIONE A-A

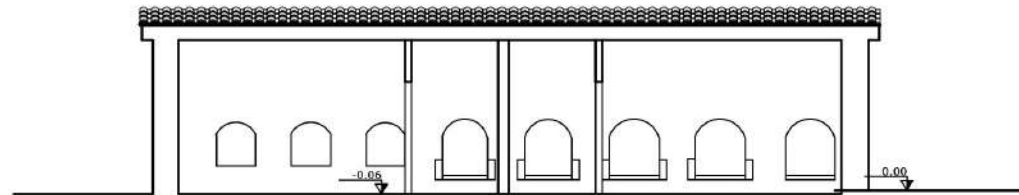


SEZIONE B-B

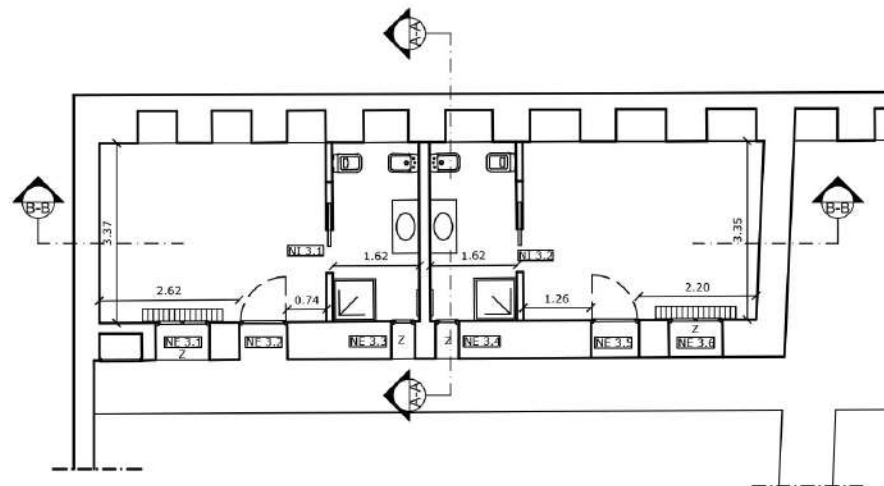


CORPO 3


R9

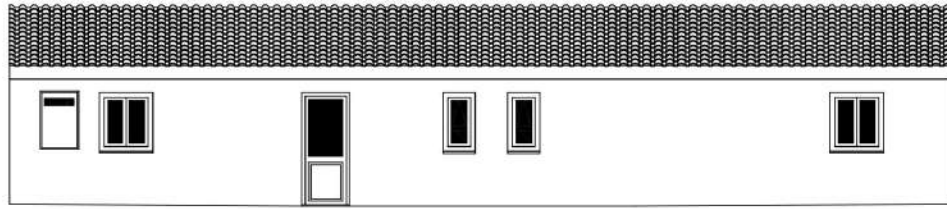


PROSPETTO NORD

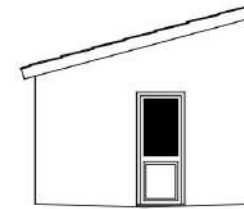



PROSPETTO OVEST

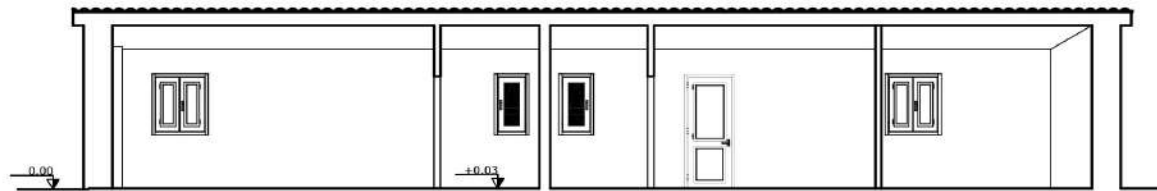

SEZIONE B-B

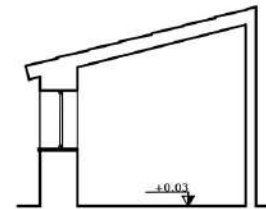

SEZIONE A-A

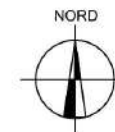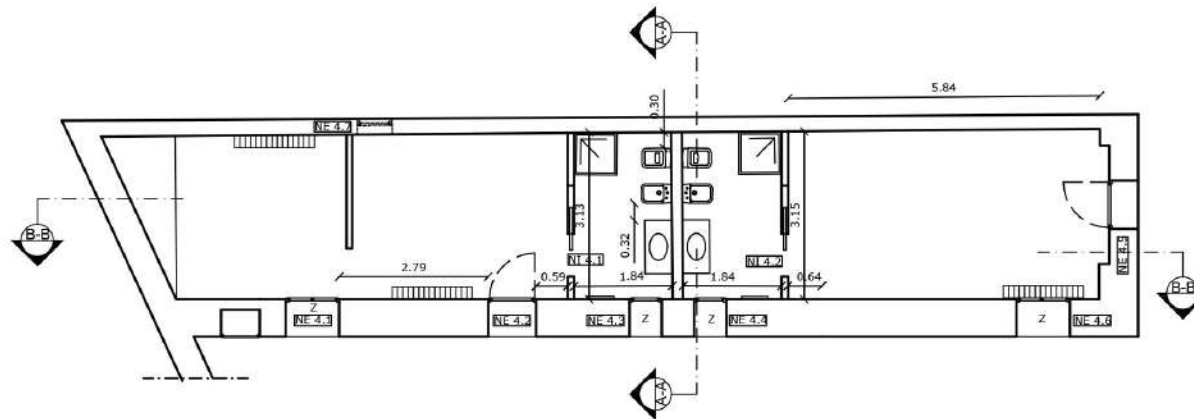


CORPO 4


R10




PROSPETTO SUD

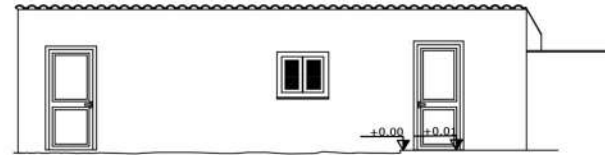



PROSPETTO EST

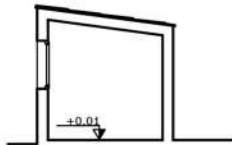

SEZIONE B-B

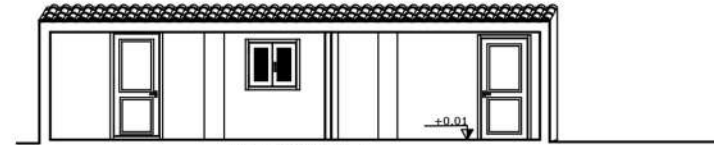

SEZIONE A-A

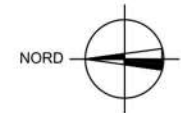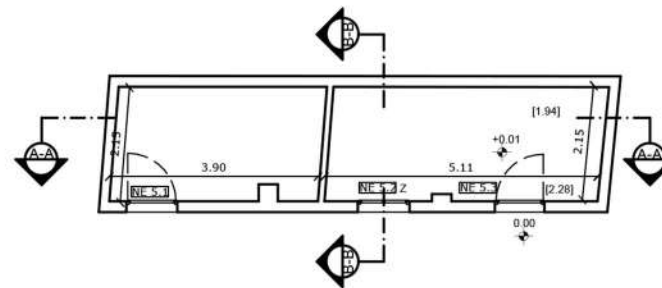

CORPO 5

R11