

Modulo di catasto dei fabbricati - Situazione al 08/09/2011 - Comune di NOCERA UMBRA (F911) - < Foglio: 112 - Particella: 44 - Subalterno: 3 >

MODULARIO F. 19. 3/2001 496



MINISTERO DELLE FINANZE DIREZIONE GENERALE DEL CATASTO E DEI SERVIZI TECNICI ERARIALI

Mod. A (Nuovo Catasto Edilizio Urbano)

Lirc 300


# NUOVO CATASTO EDILIZIO URBANO

(R. DECRETI-LEGGI 18 APRILE 1998, N. 65)

Planimetria dell'immobile situato nel Comune di NOCERA UMBRA Via CASE BASSE

Ditta

Allegata alla dichiarazione presentata all'Ufficio Tecnico Erariale di PERUGIA

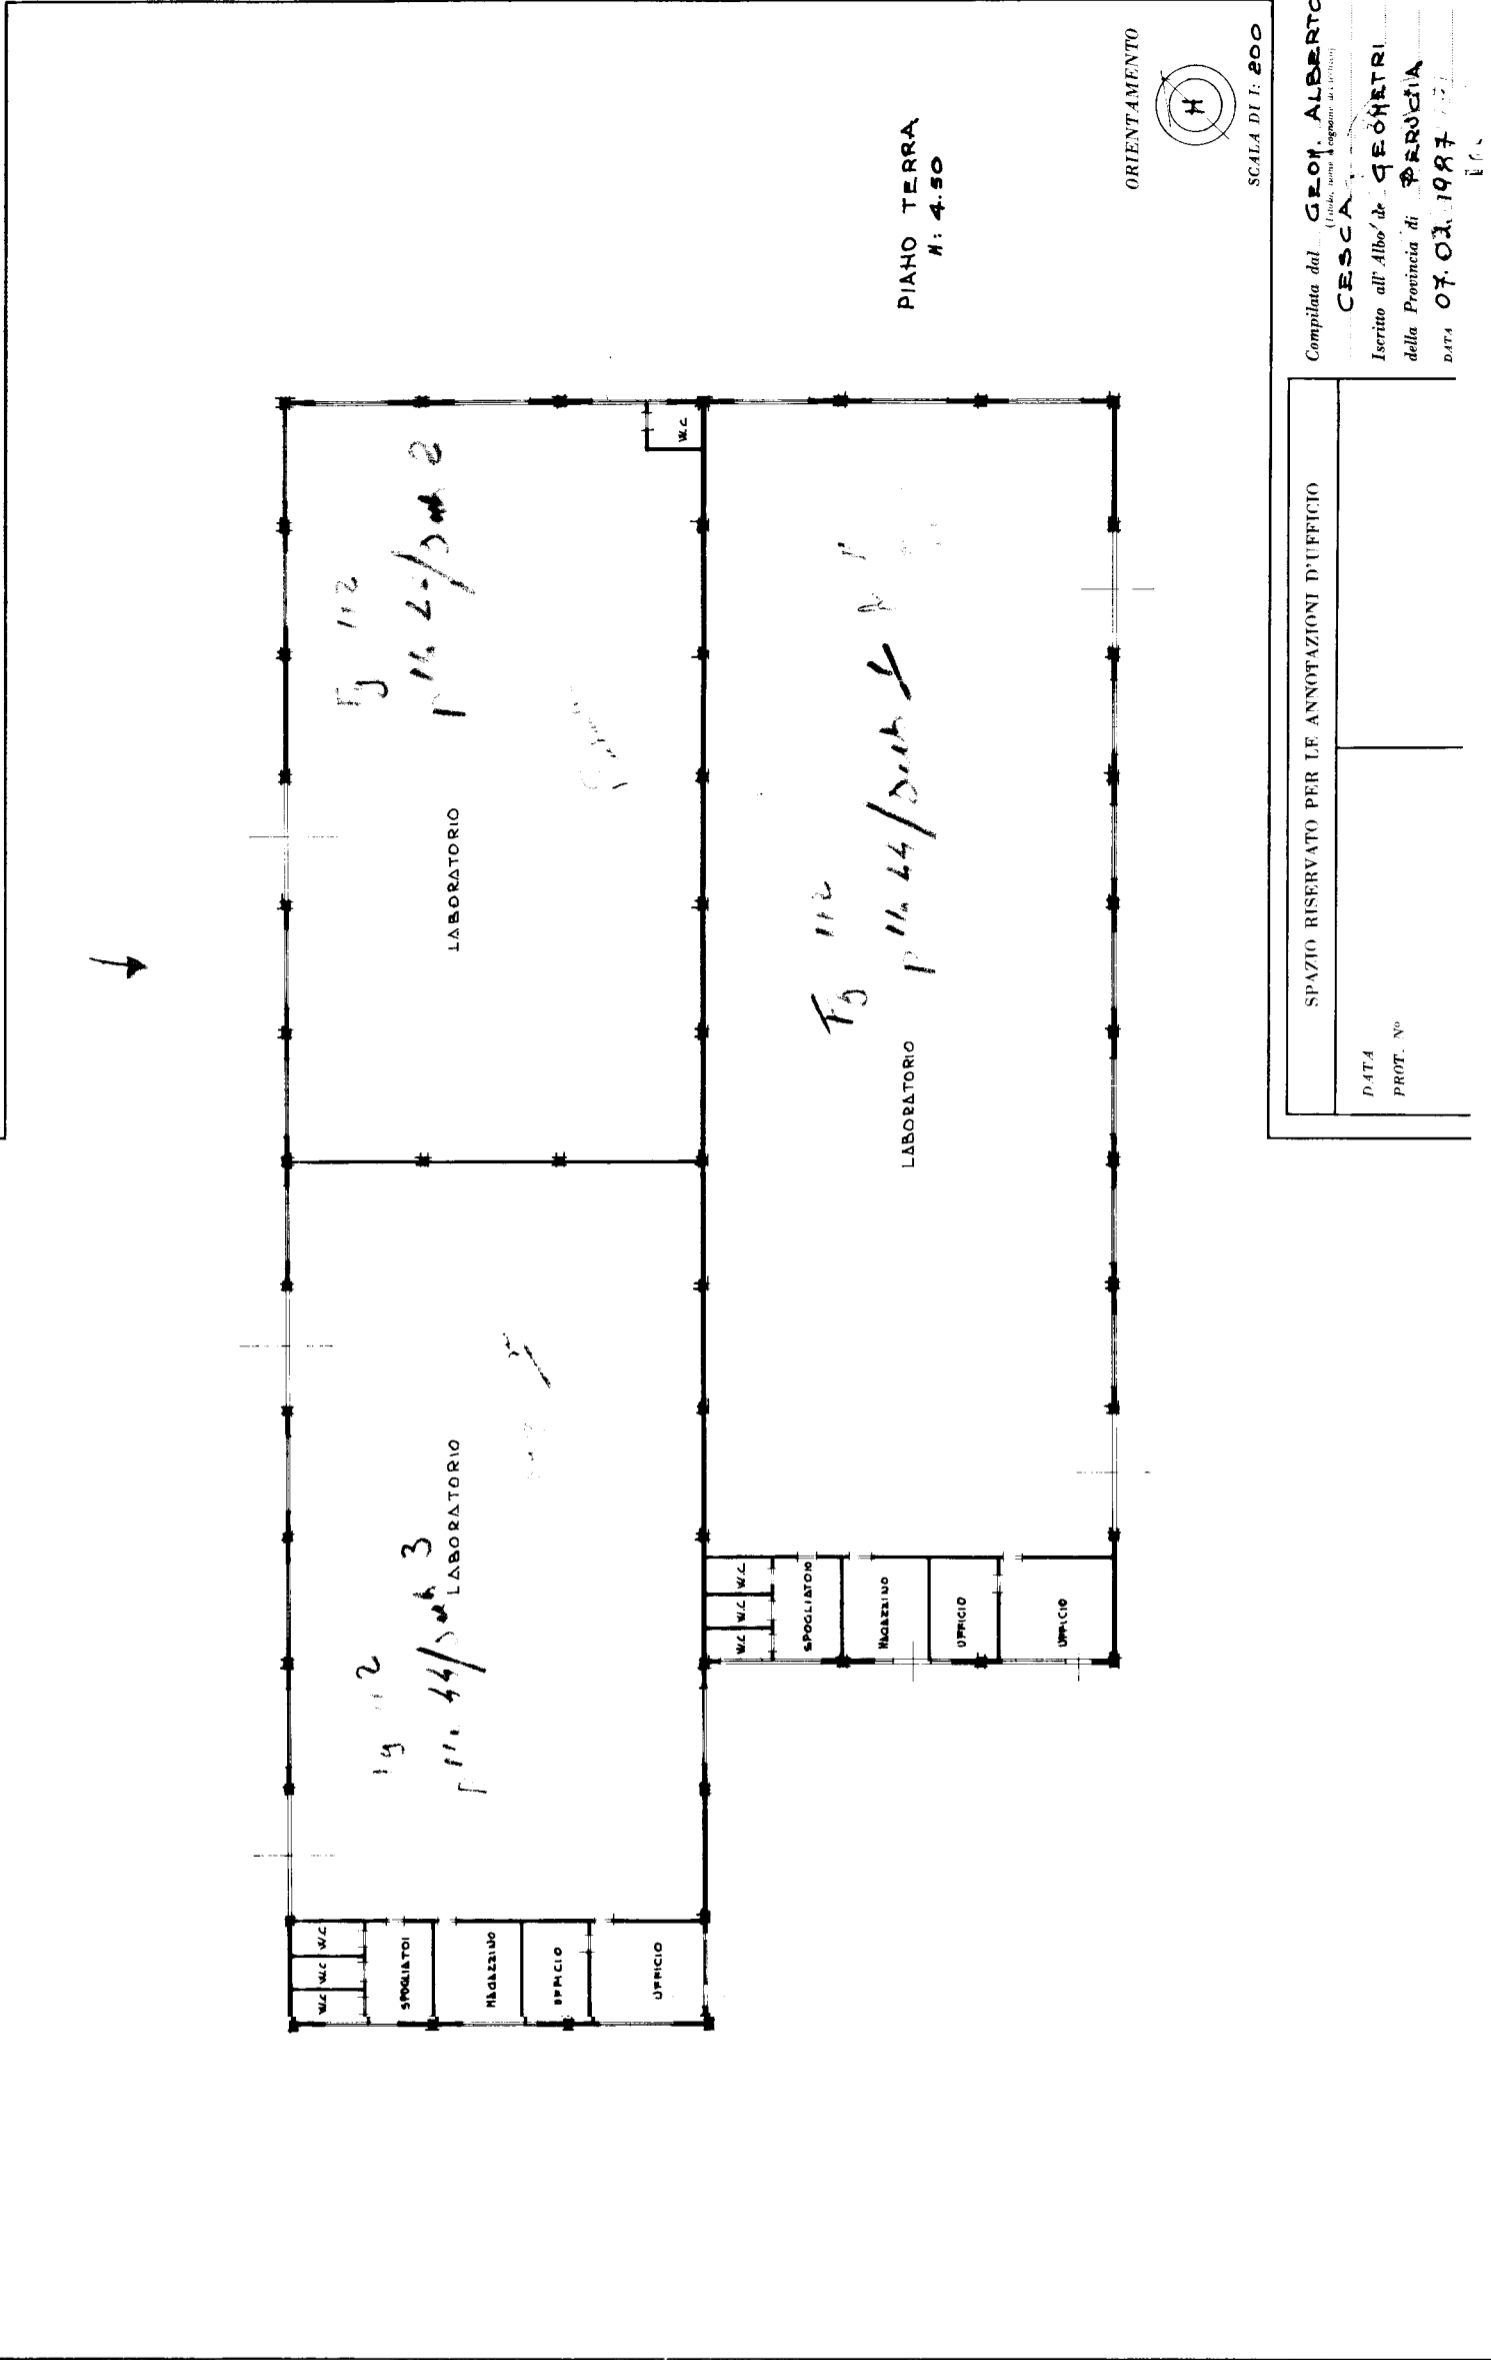

Compilata dal **GEOM. ALBERTO CESCA**  
 (Libero professionista iscritto all'Albo dei Geometri)  
 Iscritto all'Albo dei **GEOMETRI**  
 della Provincia di **PERUGIA**  
 DATA **07.02.1987**

SPAZIO RISERVATO PER LE ANNOTAZIONI D'UFFICIO

DATA  
 PROT. N°

10 metri