Data: 21/06/2016 - n. PG0126469 - Richiedente ROSATI LAURA
Tot.schede: 1 - Formato di acq.: A3(297x420) - Fatt. di scala: 1:1
Ultima Planimetria in atti

Agenzia del Territorio
CATASTO FABBRICATI
Ufficio provinciale di Perugia

Scheda n. 1 Scala 1: 200

Dichiarazione protocollo n. PG0110123 del 13/06/2013
Planimetria di u.i.u. in Comune di Assisi
Via Indipendenza (petrignano) civ. SNC

Identificativi Catastali:
Sezione:
Foglio: 48
Particella: 328
Subalterno: 5

Compilata da:
Cavalaglio Patrizio
Iscritto all'albo:
Geometri
Prov. Perugia N. 1829

Allegato n. 12: *Catasto Fabbricati del Comune di Assisi, Planimetria catastale laboratorio per confezionamento abiti, Foglio n. 48 Part. n. 328, sub 5*

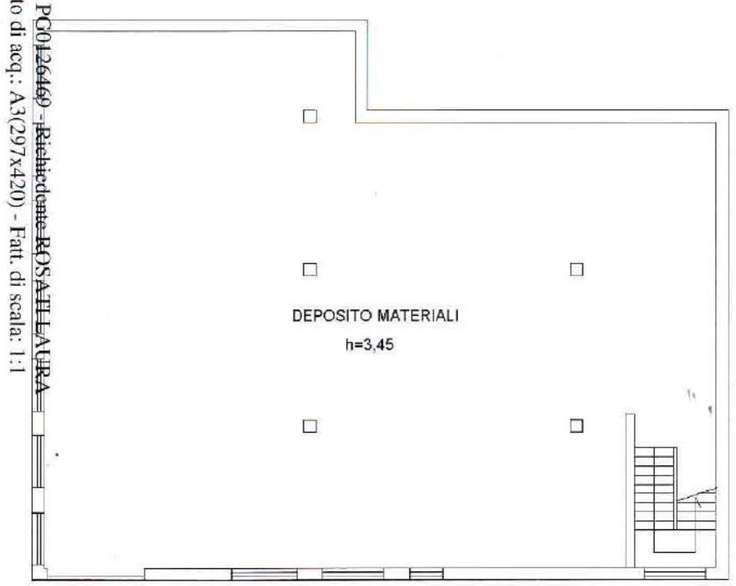

PIANO PRIMO SOTTOSTRADA

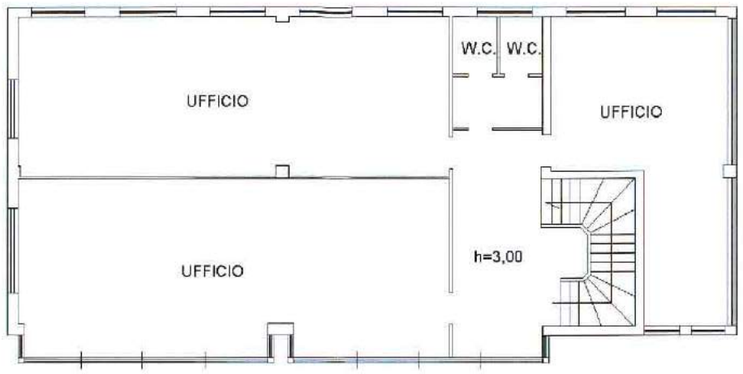

PIANTA PIANO PRIMO

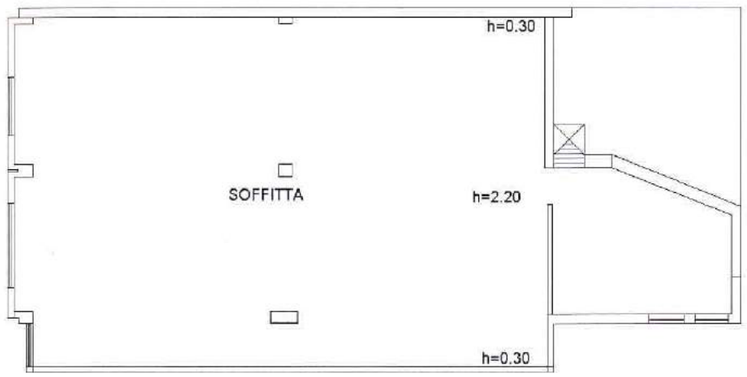

PIANTA PIANO TERZO

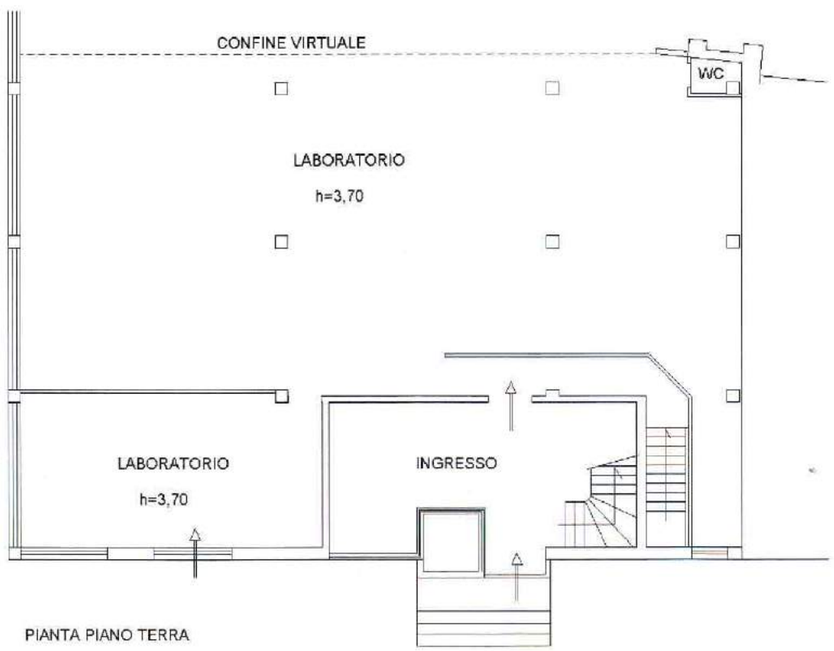

PIANTA PIANO TERRA

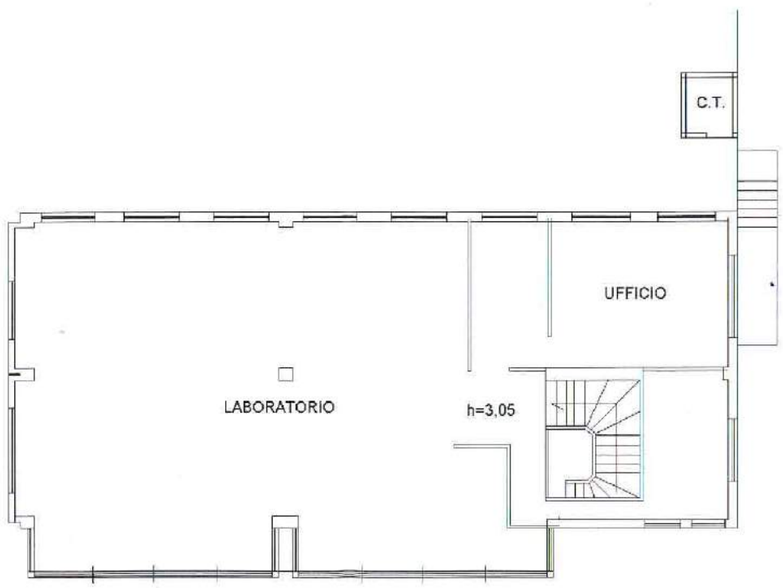

PIANTA PIANO SECONDO

Data: 21/06/2016 - n. PG0126469 - Richiedente ROSATI LAURA