


Rilievo dello stato dei luoghi circa l'immobile oggetto della stima
Comune di Ancona
corso Carlo Alberto 117, piano primo

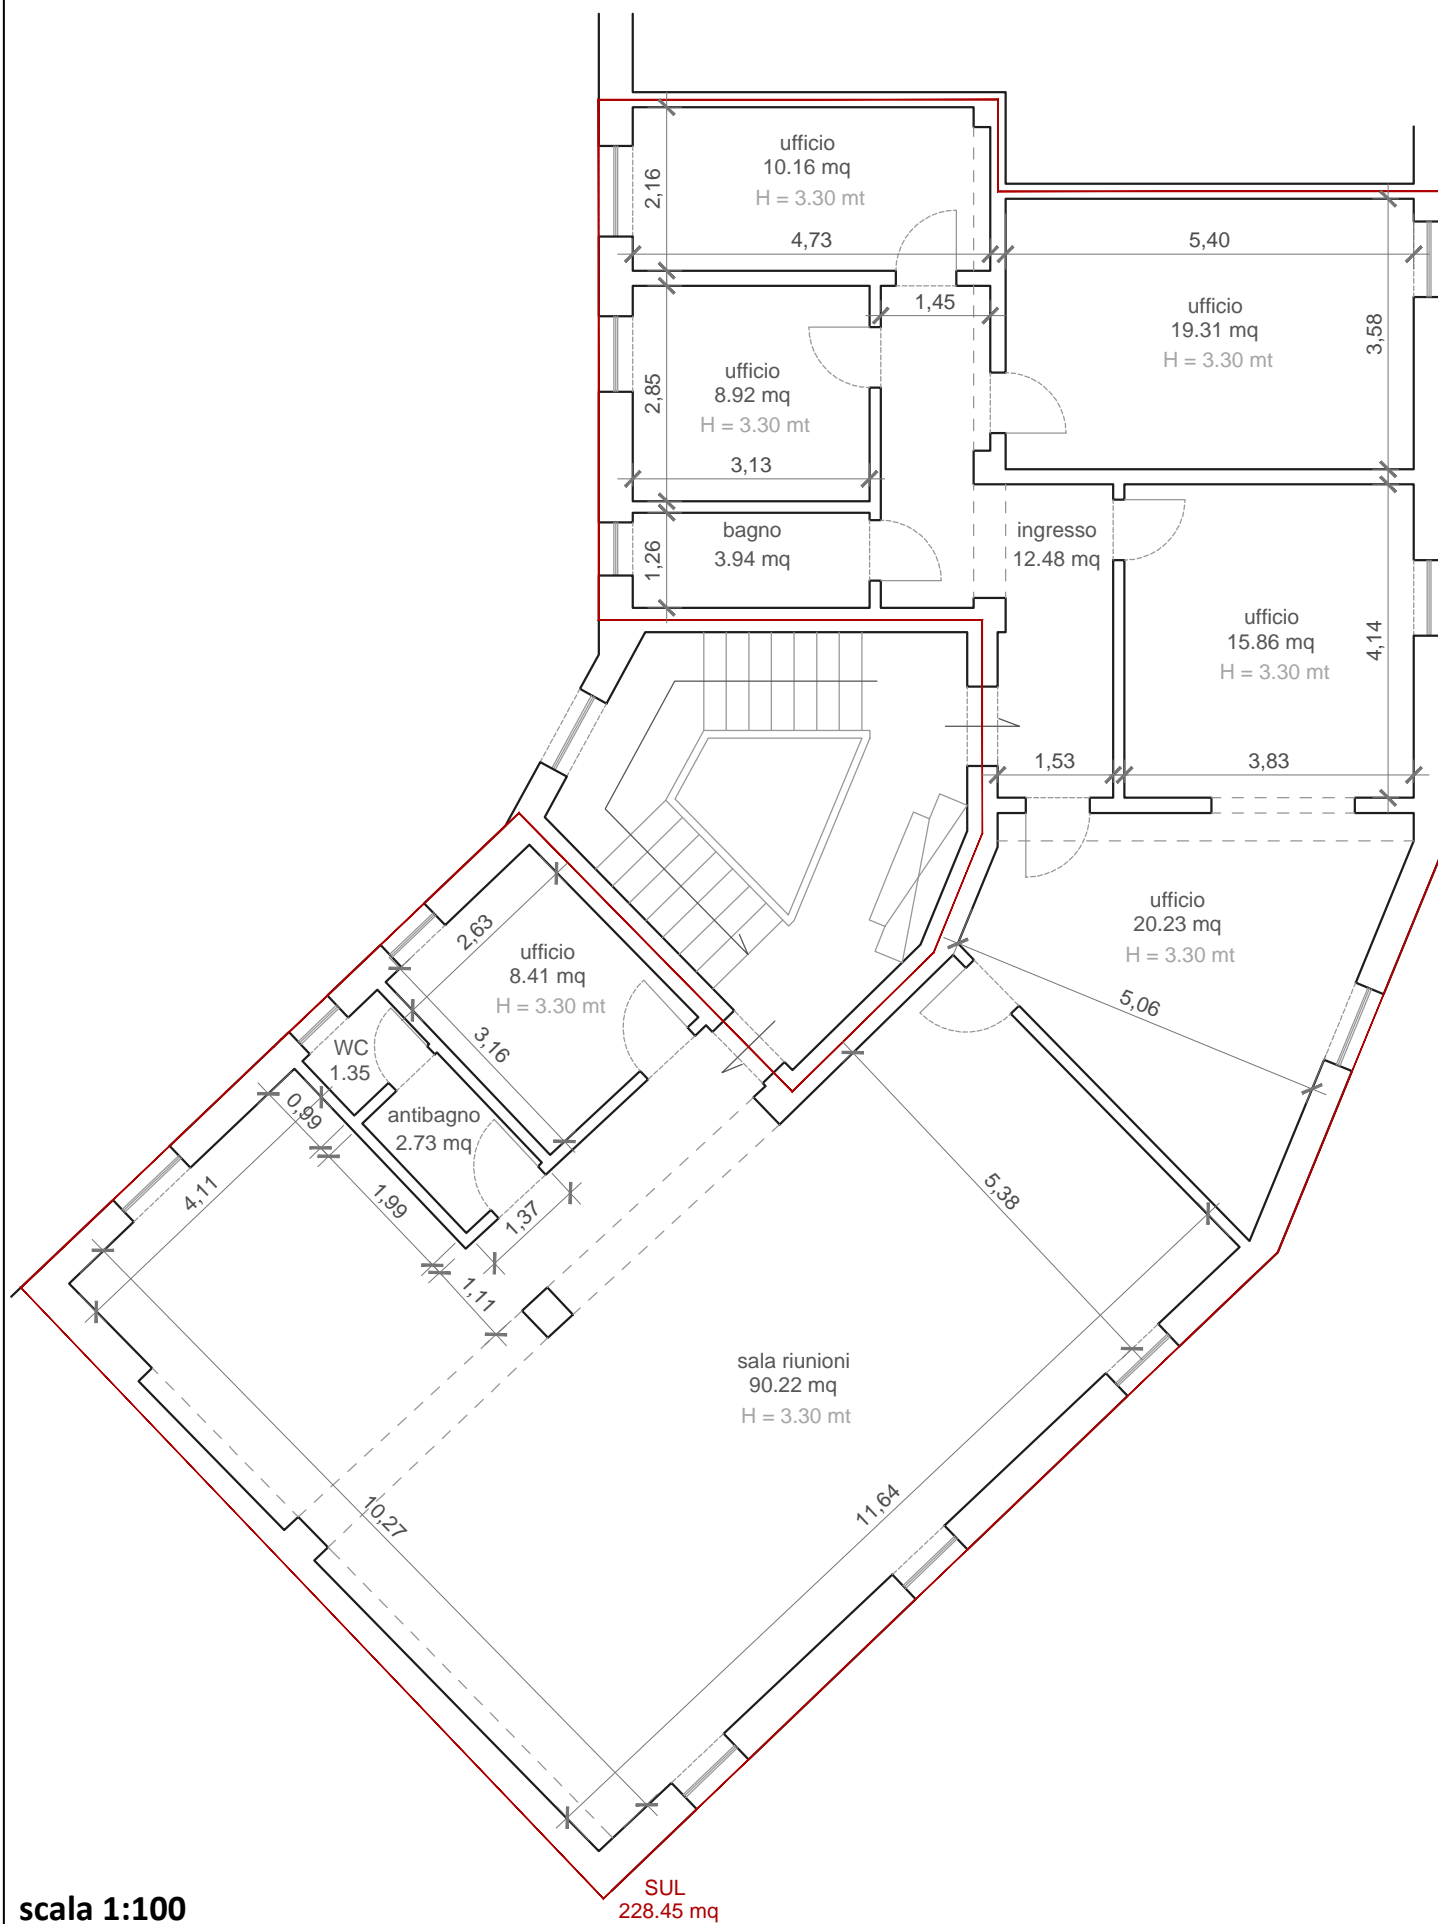

scala 1:100

Rilievo dello stato dei luoghi circa l'immobile oggetto della stima
Comune di Ancona
corso Carlo Alberto 117, piano quinto

