Agenzia del Territorio
CATASTO FABBRICATI
Ufficio Provinciale di
Piacenza

Dichiarazione protocollo n. PC0009172 del 23/01/2009 Planimetria di u.i.u. in Comune di Rottofreno Via Pascoli S. Nicolo' civ. 24/26	
Identificativi Catastali: Sezione: Foglio: 18 Particella: 1768 Subalterno: 14	Compilata da: Buffoni Pietro Iscritto all'albo: Geometri Prov. Piacenza N. 1669

Scheda n. 1 Scala 1:100

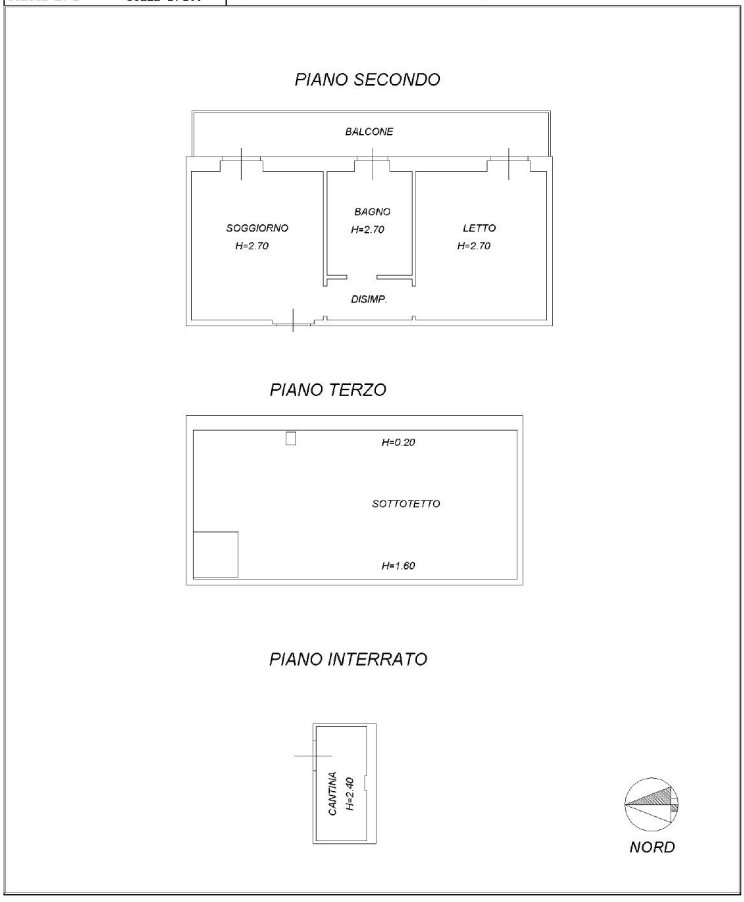

Catasto dei Fabbricati - Situazione al 05/11/2019 - Comune di ROTTOFRENO (H593) - < Foglio: 18 - Particella: 1768 - Subalterno: 14 >
VIA GIOVANNI PASCOLI n. 24/26 piano: 2-3-S1;
10 mm

Agenzia del Territorio
CATASTO FABBRICATI
Ufficio Provinciale di
Piacenza

Dichiarazione protocollo n. PC0009172 del 23/01/2009

Planimetria di u.i.u. in Comune di Rottofreno

Via Pascoli S. Nicolo' civ. 24/26

Identificativi Catastali:	Compilata da:
Sezione:	Buffoni Pietro
Foglio: 18	Isoritto all'albo: Geometri
Particella: 1768	
Subalterno: 26	Prov. Piacenza N. 1669

Scheda n. 1 Scala 1:100

PIANO INTERRATO

NORD

Ultima planimetria in atti

Catasto dei Fabbricati - Situazione al 05/11/2019 - Comune di ROTTOFRENO (H593) - < Foglio: 18 - Particella: 1768 - Subalterno: 26 >
VIA GIOVANNI PASCOLI n. 24/26 piano: S1;