




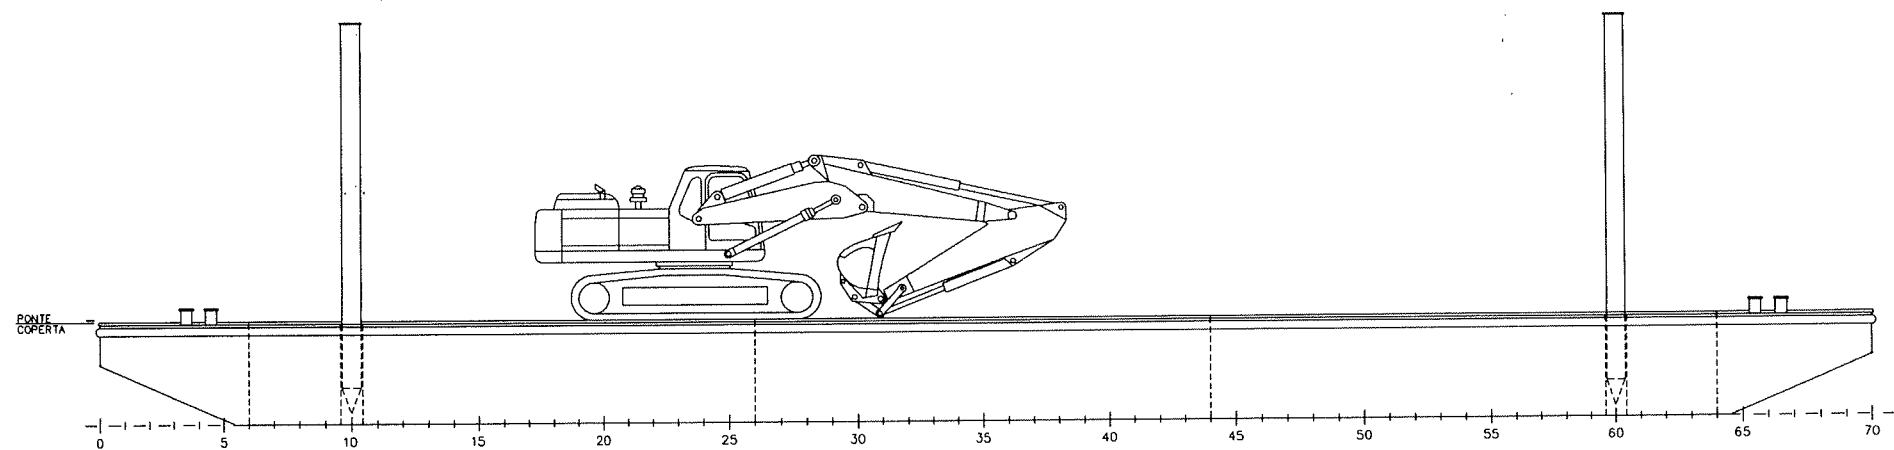

VISTA LONGITUDINALE

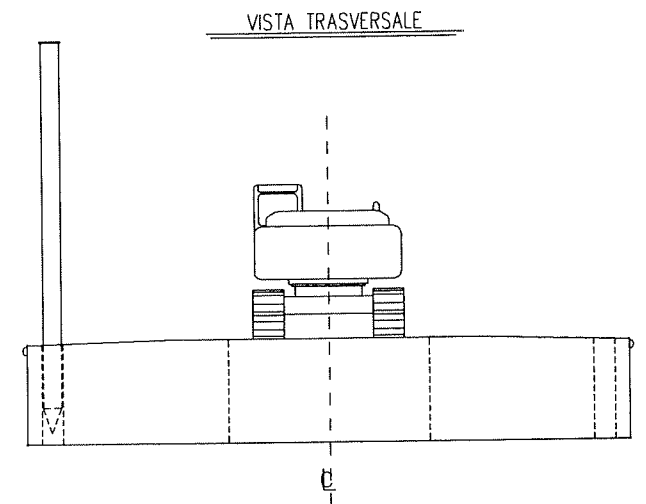

VISTA TRASVERSALE

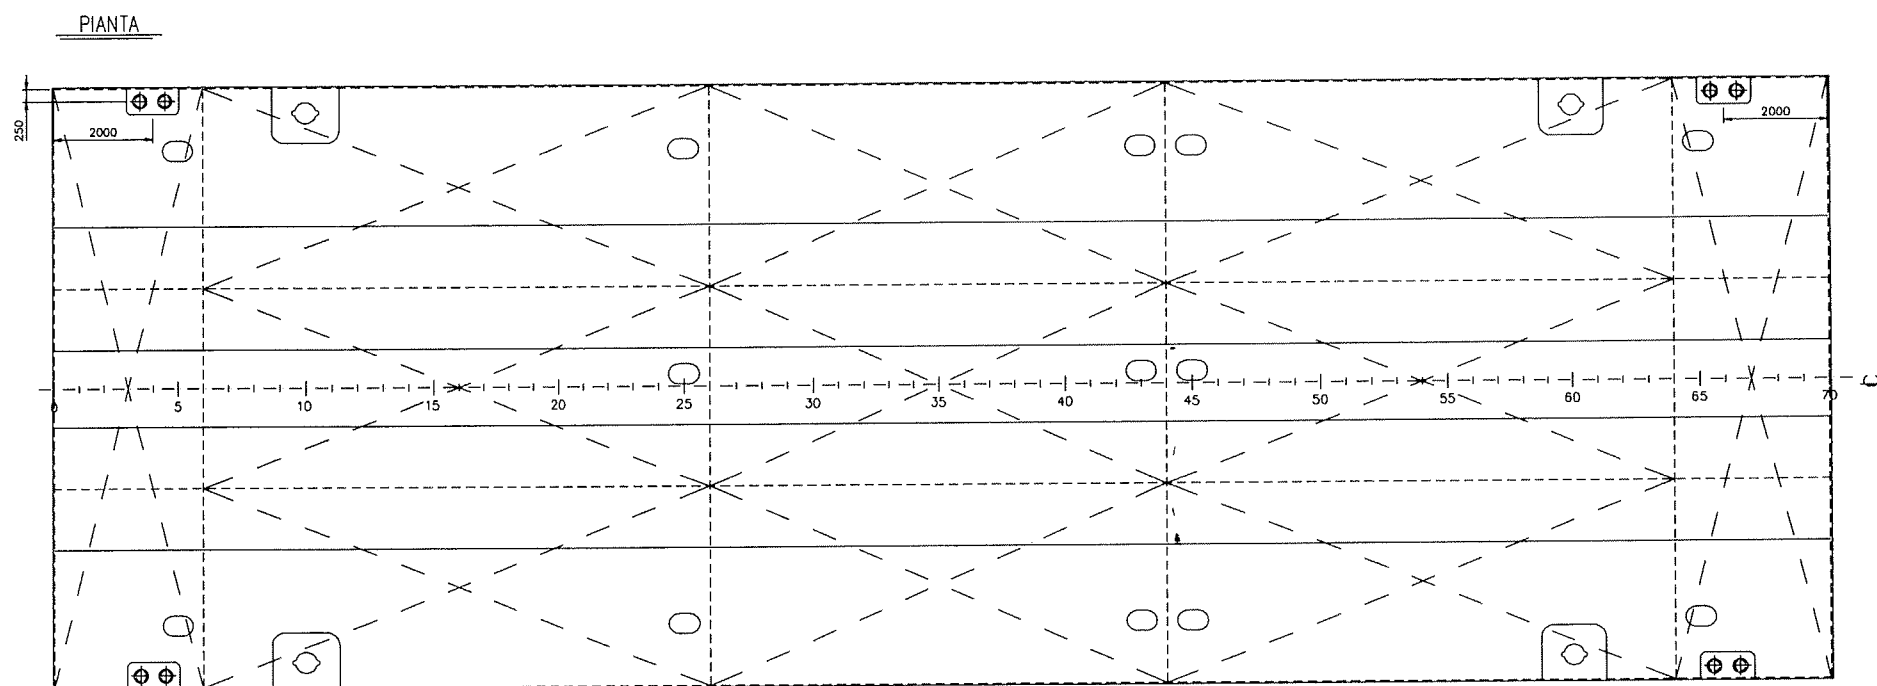

PIANTA

CARATTERISTICHE PRINCIPALI:
 NAVIGAZIONE MARITTIMA LITORANEA ENTRO LE 6 MIGLIA


Lunghezza f.t. max.	.Loa	35.00 m
Larghezza f.t.	.B	12.00 m
Lunghezza f.t. max.	.Bmax	12.16 m
Altezza di costruzione	.D	2.00 m
Dislocamento a vuoto	.Δv	270.00 T.ca.
Immersione di calcolo	.T	1.70 m
Dislocamento corrispondente	.Δpc	690.00 T.ca.
Intervallo di osatura		500.00 mm
Intervallo longitudinale		500.00 mm
Stazza lorda presunta		TSL ca.
PESO MACCHINA		80.00 T
MAX. CARICO AL GANCIO		20.30 T
MAX. MOMENTO OPERATIVO		165.00 Tm
CARICO UNIFORME IN COPERTA		2.50 T/m²

INDICE DI MODIF.	DATA	DIS	VALIDA PER COSTR.	DESCRIZIONE DELLA MODIFICA
	Aprile 08			PONTONE 35x12x2 - RI 88088
				PIANO GENERALE
DIS.	G.F.			COSTR.
CONTR.				NUMERO DISEGNO
VISTO				INDICE DI MODIFICA
Studio tecnico :				STUDIO TECNICO BORTOLATO INGEGNERIA NAVALE MECCANICA www.mportolato.it
CANTIERI MARILI CHIOGGIA S.r.l. - Sede Legale: PORTOFINO - Via delle Lince, 15 Sede operativa: CHIOGGIA - Località Val De Pino - Tel.041.26411888 - Fax 041.26411888				
L'ESECUTORE SI RISERVA A TITOLI DI LEGGE LA PROPRIETÀ DI QUESTO DISEGNO CON DIVIETO DI RIPRODURRE O DI RENDERSILO COMUNQUE NOTO A TERZI O A DITTE CONCORRENTI SENZA LA SUA AUTORIZZAZIONE				

"PERSEO"


PONTE DI COPERTA

LONGITUDINALI 180x115
ECCELTO BONE UNIFORME INDICATO
INTERVALLO ASSATURE 500 m/m

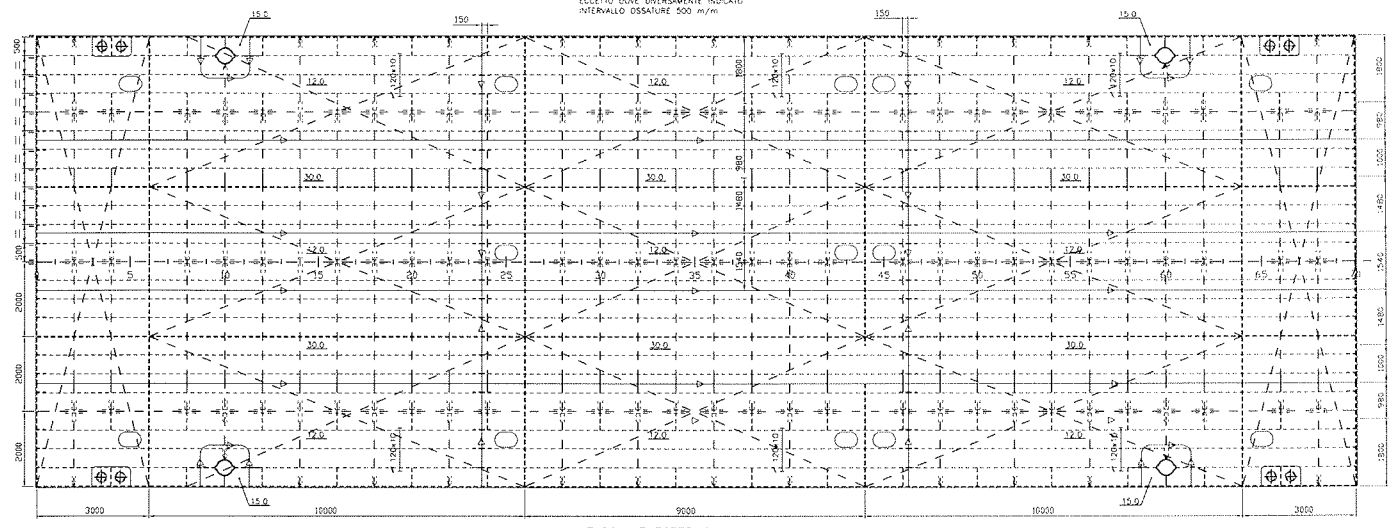


FASCIAE ESTERNO


LONGITUDINALI 120x110

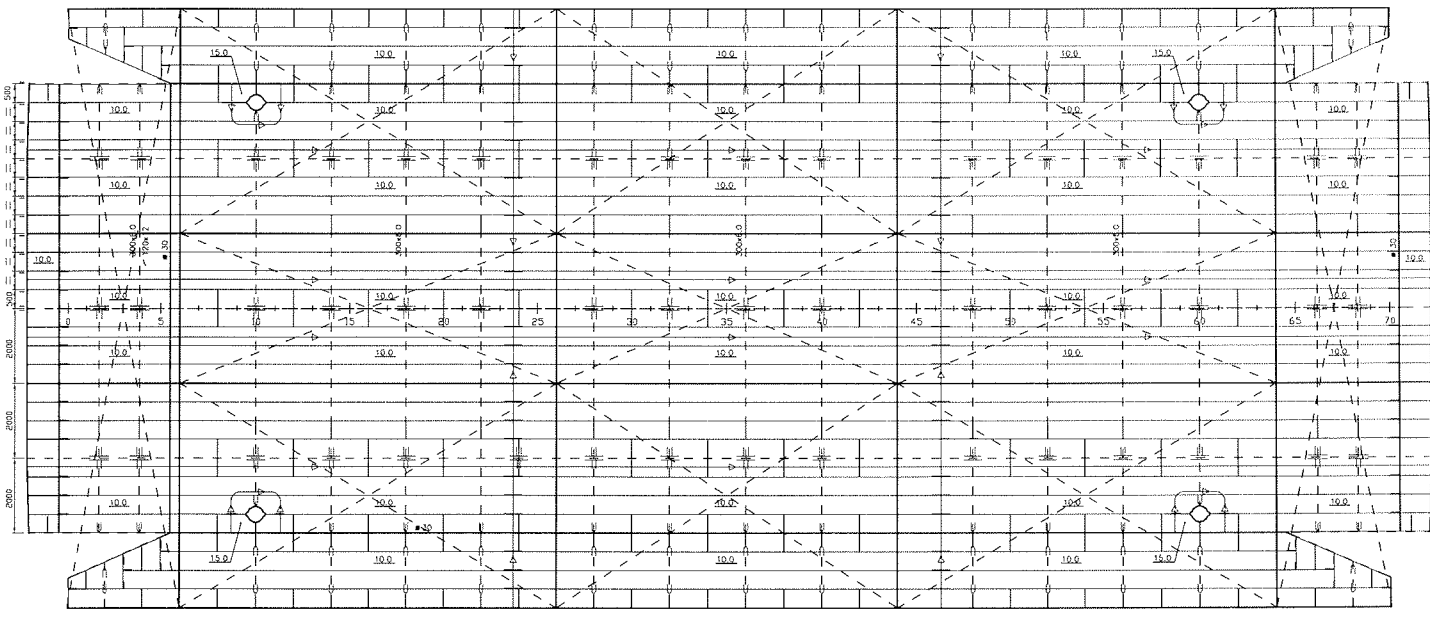

ORDINATA RINFORZATA

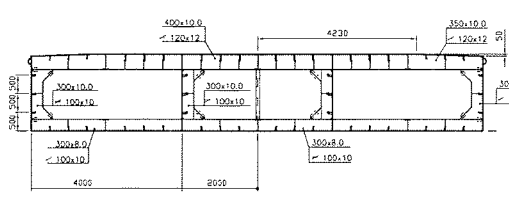


ORDINATA ORDINARIA

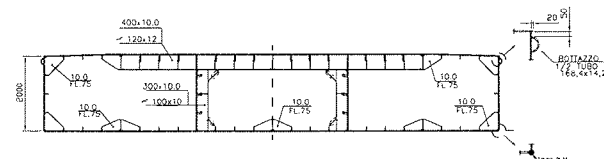


PARATA STAGNA

MONTANTI 120x110

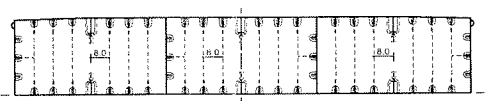


SEZIONE in M.N.

SUVE SEZIONE a 4000 da M.N.
PUNTELLI SOLI IN METALLA

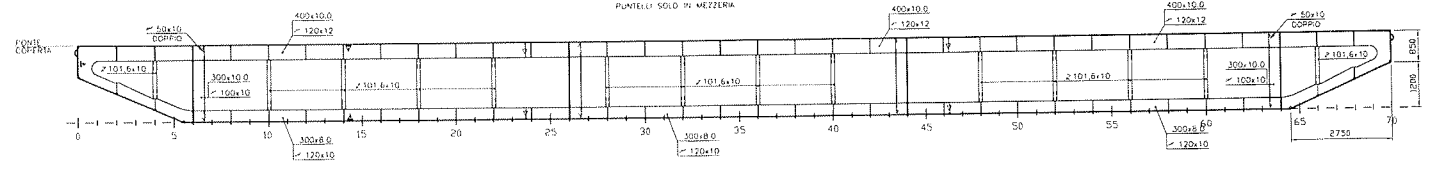


SEZIONE a 500 da M.N.

SUVE SEZIONE a 1000, 1500, 2500, 3500 e 5500 da M.N.

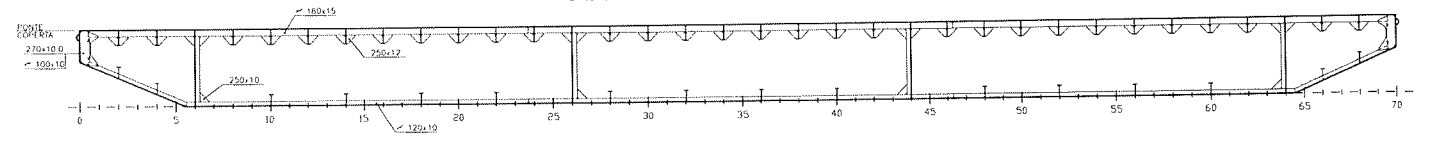


SEZIONE a 2000 da M.N.

LONGITUDINALI 120x110

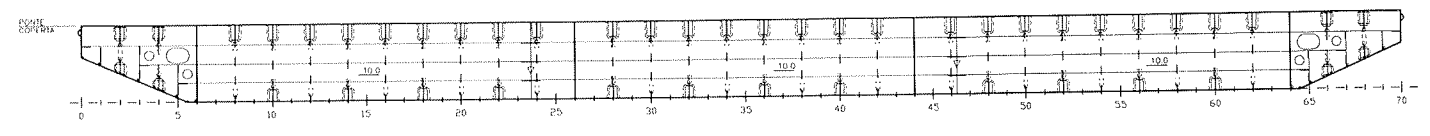

SEZIONE a 4500 da M.N.

SUVE SEZIONE a 5000 e 5500 da M.N.

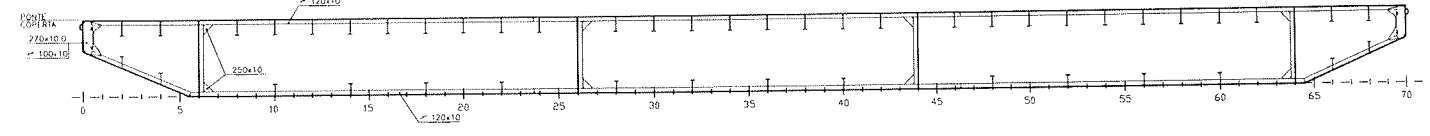

CARATTERISTICHE PRINCIPALI:

NAVIGAZIONE MARITTIMA LITORANEA ENTRO LE 6 MIGLIA
Lunghezza f.t. max. 35.00 m
Larghezza f.t. max. 12.00 m
Larghezza f.t. max. 12.16 m
Altezza di costruzione 2.00 m
Dislivello a vuoto 270.00 m
Immersione di carico 1.70 m
Dislivello corrispondente 151.00 m
Intervallo di assatura 500.00 mm
Intervallo longitudinale 500.00 mm
Stagione l'orizzonte presunto
PESO MACCHINA 80.00 T
MAX. CARICO AL GANCIO 20.30 T
MAX. MOMENTO OPERATIVO 165.00 Tm
CARICO UNIFORME IN COPERTA 2.50 T/m²

INDICE DI MODIFICHE				DESCRIZIONE DELLA MODIFICA	
DATA	DIS	VALIDA PER	MODIF.	DIS	MODIF.
Aprile 08					
PONTONE 35x12x2 - R. 88088				COSTR.	
SEZIONE MAESTRA				NOME FILE	
E PIANO DEI FERRI				FORMATO ETS /	
NUMERO BISEGNO				SCALA 1:50	
INDICE DI MODIFICA				N. FOLLI ALLEGATI	
STUDIO TECNICO BORTOLATO					
INGEGNERIA NAUTICA MECCANICA					
www.bortolato.it					
CANTIERI NAVALI					
CANTIERI NAVALI CHIOGGIA S.p.A. - Sede Legale: RAVENNA - Via della Lupa 15					
Sede Operativa: CHIOGGIA - Località V.le dei Fari - Tel. 0542/5541556 - Fax 0542/5541557					
L'ESECUZIONE, SI RITERRA A TERMINI DI LEGGE LA PROPRIETA' DI QUESTO DISEGNO E' DI					
SOTTOPONENDO IL RIPRODURRE E DI NECESSARIO CONSENTO, NOTO A TERZI, E DI TUTTE ESPRESSIONI, SENZA LA SUA AUTORIZZAZIONE					