

# ELABORATO PLANIMETRICO

Compilato da:  
Cuccu' Gianluca

Iscritto all'albo:  
Geometri

Prov. Ascoli N. 790

## Agenzia del Territorio CATASTO FABBRICATI Ufficio Provinciale di Ascoli

Comune di Fermo

Sezione: Foglio: 38

Particella: 610

Protocollo n.


del

Tipo Mappale n. 304460


del 30/12/2009

Dimostrazione grafica dei subalterni

Scala 1 : 500

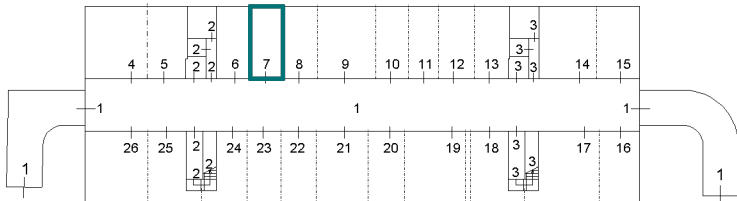


PIANO INTERRATO

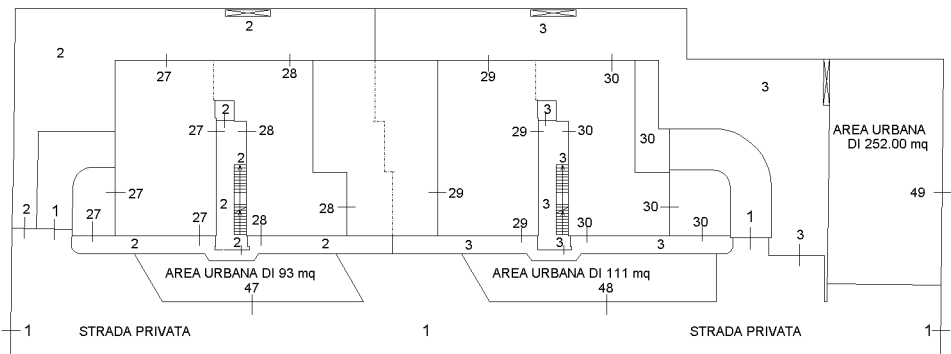


PIANO TERRA CORPO "A"


PIANO TERRA CORPO "B"

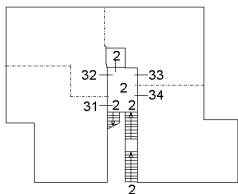


PIANO PRIMO CORPO "A"

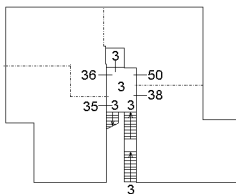

PIANO PRIMO CORPO "B"

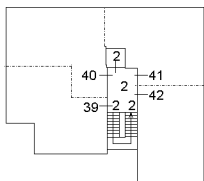

PIANO SECONDO CORPO "A"

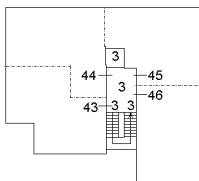

PIANO SECONDO CORPO "B"

