

ELABORATO PLANIMETRICO

Compilato da:
Cuccu' Gianluca

Iscritto all'albo:
Geometri


Prov. Ascoli N. 790

**Agenzia del Territorio
CATASTO FABBRICATI
Ufficio Provinciale di
Ascoli**


Comune di Fermo
Sezione: Foglio: 38 Particella: 610

Protocollo n. del
Tipo Mappale n. 304460 del 30/12/2009

Dimostrazione grafica dei subalterni Scala 1 : 500

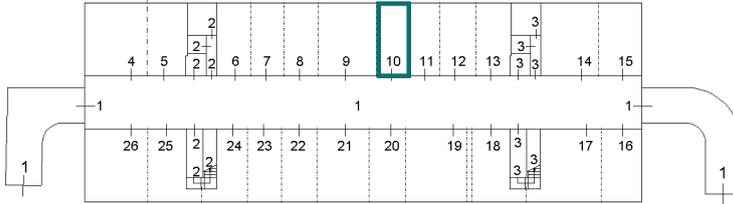


PIANO INTERRATO

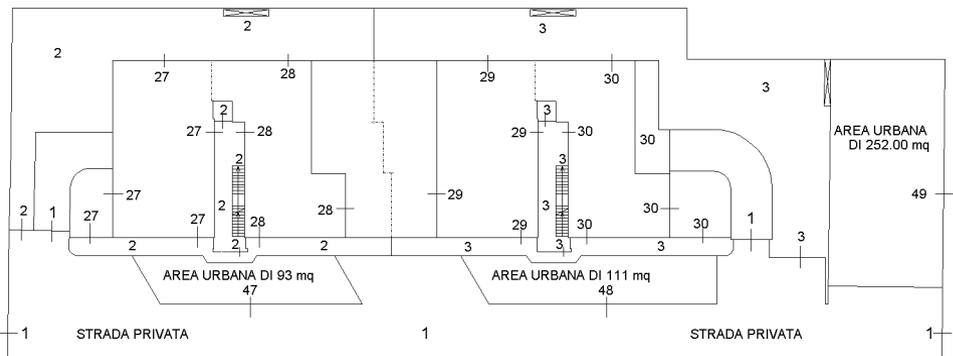


PIANO TERRA CORPO "A"


PIANO TERRA CORPO "B"

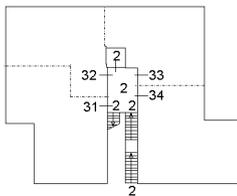


PIANO PRIMO CORPO "A"

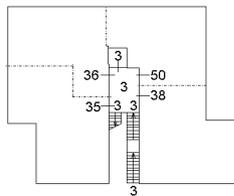

PIANO PRIMO CORPO "B"

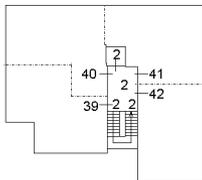

PIANO SECONDO CORPO "A"

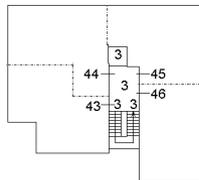

PIANO SECONDO CORPO "B"

