



MINISTERO DELLE FINANZE
DIREZIONE GENERALE DEL CATASTO E DEI SS.TT.EE.
MOD. BN (CEU)





MINISTERO DELLE FINANZE
DIREZIONE GENERALE DEL CATASTO E DEI SS.TT.EE.
CATASTO EDILIZIO URBANO (RDL 13-4-1939, n. 652)

MOD. BN (CEU)

LIRE
250

Planimetria di u.i.u. in Comune di...C.E.R.E.A..... via A.VESPUCCI - Loc. CHERUBINE..... civ.....

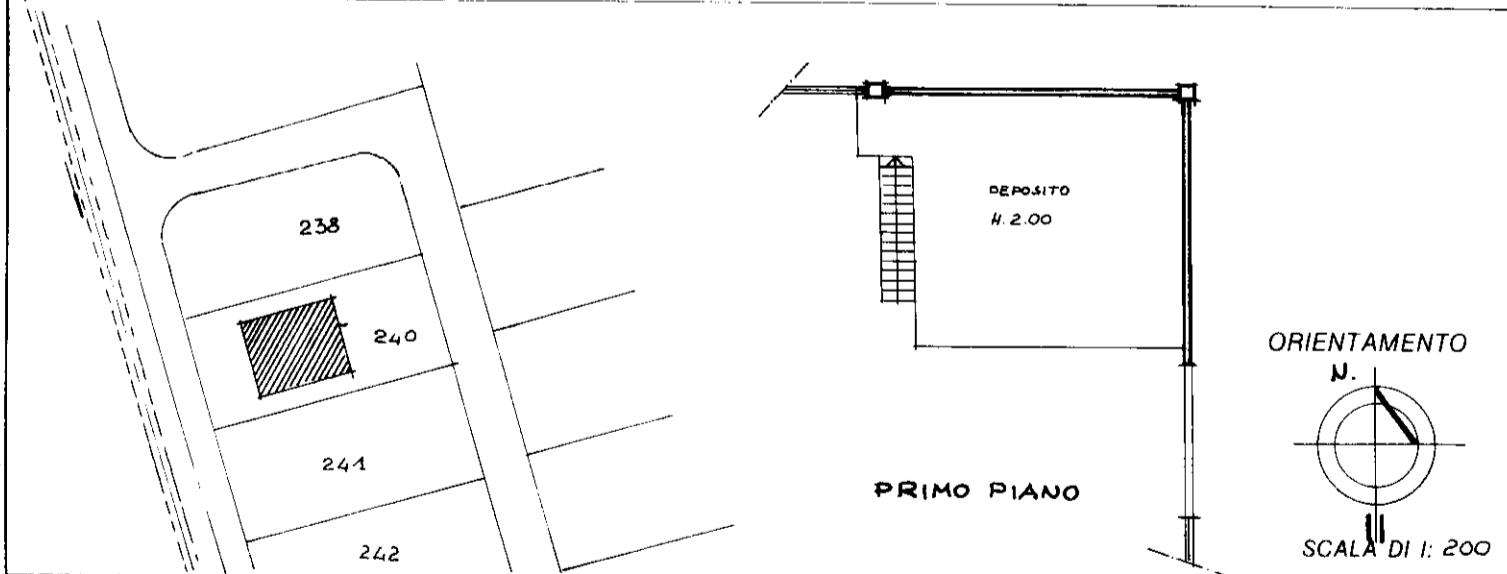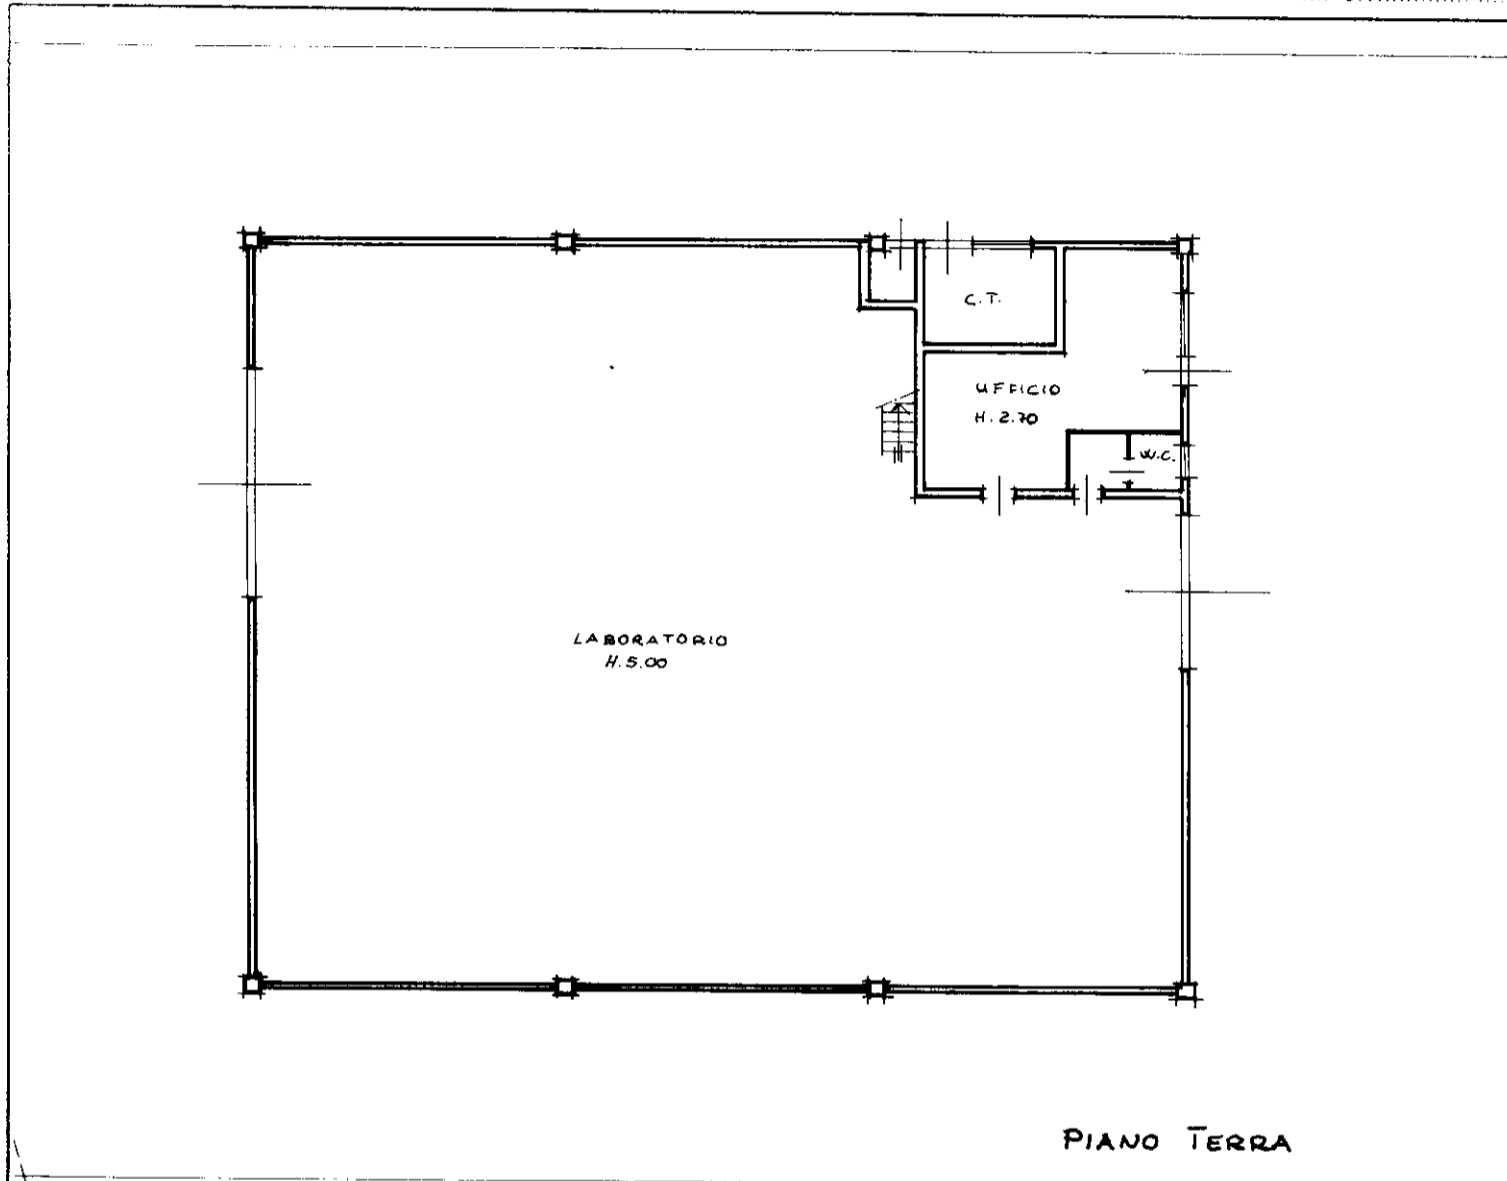

Dichiarazione di N.C. <input checked="" type="checkbox"/> Denuncia di variazione <input type="checkbox"/> Identificativi catastali F. 59 n. 240 sub.	Compilata dall'architetto (Titolo, cognome e nome) MARANGONI ROBERTO Iscritto all'albo degli architetti della provincia di VERONA n. 779 data 11.09.1991 Firma <i>Roberto Marangoni</i>	RISERVATO ALL'UFFICIO
---	---	-----------------------

mapa 01

Catasto dei Fabbricati - Situazione al 25/08/2021 - Comune di C.E.R.E.A (C498) - < Foglio: 59 - Particella: 240 - Subalterno: 0 >
VIA AMERIGO VESPUCCI piano: T-1;